AKCE: NEMILKOV - VÝSTAVBA CHODNÍKU		MÍSTO: KÚ LIŠNICE	
		INVESTOR: OBEC LIŠNICE	
OBSAH: SITUACE MATERIÁLOVÉHO ŘEŠENÍ		STUPEŇ: DÚR	ČÍSLO VÝKRESU: D1
ZPRACOVAL: VÁCLAV VEVERKA ICO 46757457 ČA 0401705		MĚŘÍTKO: 1:500	DATUM: 07.2013

ČKAIT - 0401705

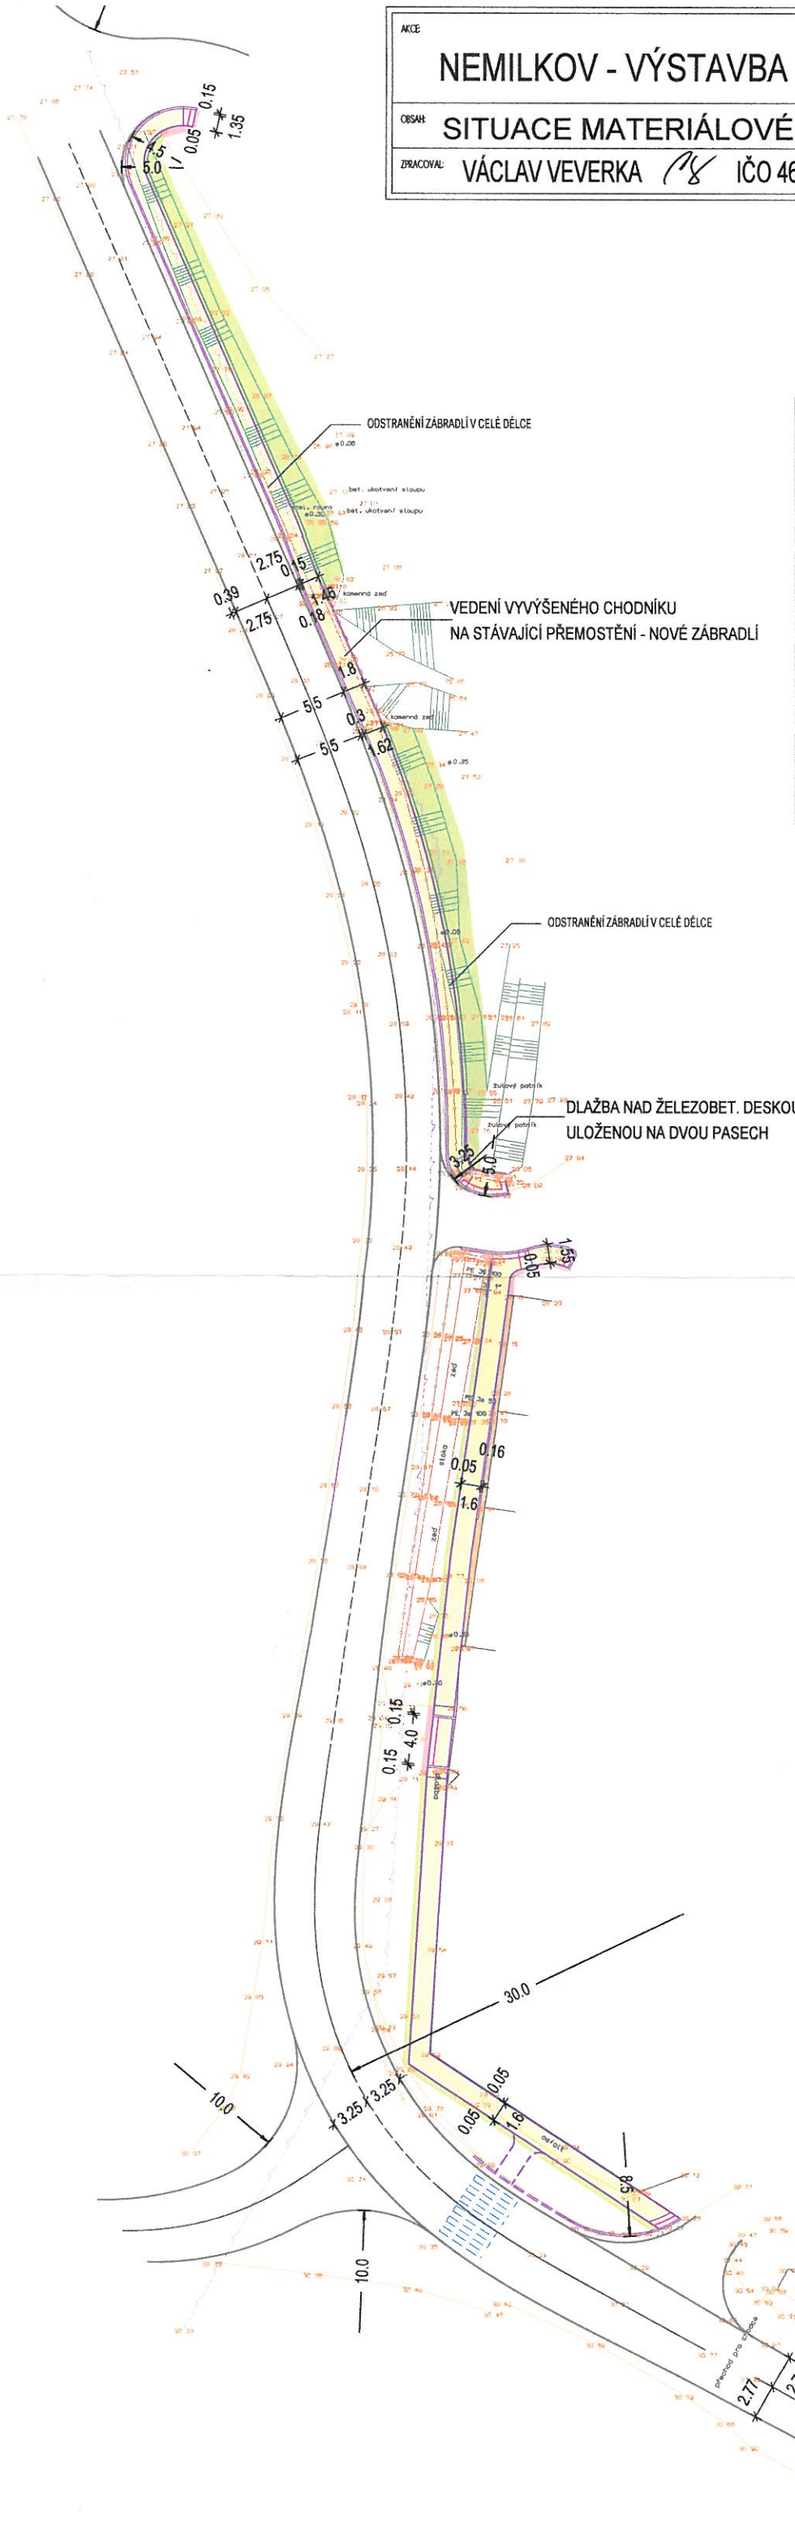

- PLOCHY Z BETONOVÉ DLAŽBY TL. 6 CM
- PLOCHY S PARKOVOU ÚPRAVOU (OHUMUSOVÁNÍ, OSEV TRÁVOU...)
- PLOCHY S KRYTEM ACO 11 (DOTČENÉ VÝSTAVBOU - OPARVA, ÚPRAVA)
- VYMEZENÍ BETONOVOU PALISÁDOU TL. 15-16 CM
- VYMEZENÍ OBRUBOU (TL. 15/ TL. 5 (8)...)
- NOVĚ DOPLNĚNÉ SDZ - ZÁKLADNÍ SCHÉMA
- ODSTRAŇOVANÉ NEBO PŘEKLÁDANÉ OBJEKTY
- ZÁBRADLÍ NOVÉ (DOPLNĚNÍ, PROPOJENÍ, ÚPRAVA)
- SIGNÁLNÍ, VAROVNÉ PÁSY
- VDZ NOVÉ, ÚPRAVA
- DOPORUČENÁ ÚPRAVA - NENÍ PŘEDMĚTEM ÚR
- DOSYPÁNÍ TERÉNU (FR. 8-16) S IZOLACÍ OBJEKTŮ
- DOROVNÁNÍ A ÚPRAVA OKOLÍ DLE SOUČASNÉHO POVRCHU

POLICIE ČESKÉ REPUBLIKY
ÚZEMNÍ ODBOR
20. 08. 2013