AKCE: NEMILKOV - VÝSTAVBA CHODNÍKU		MÍSTO: KÚ LIŠNICE	
		INVESTOR: OBEC LIŠNICE	
OBSAH: VZOROVÉ PŘÍČNÉ ŘEZY		STUPEŇ: DÚR	ČÍSLO VÝKRESU: D3
ZPRACOVAL: VÁCLAV VEVERKA IČO 46757457 ČA 0401705		MĚŘÍTKO: 1:50	DATUM: 07.2013

2

ČAIT - 0401705

VZOROVÝ PŘÍČNÝ ŘEZ - OKRAJ U SILNICE, LEMOVÁNÍ PALISÁDOU

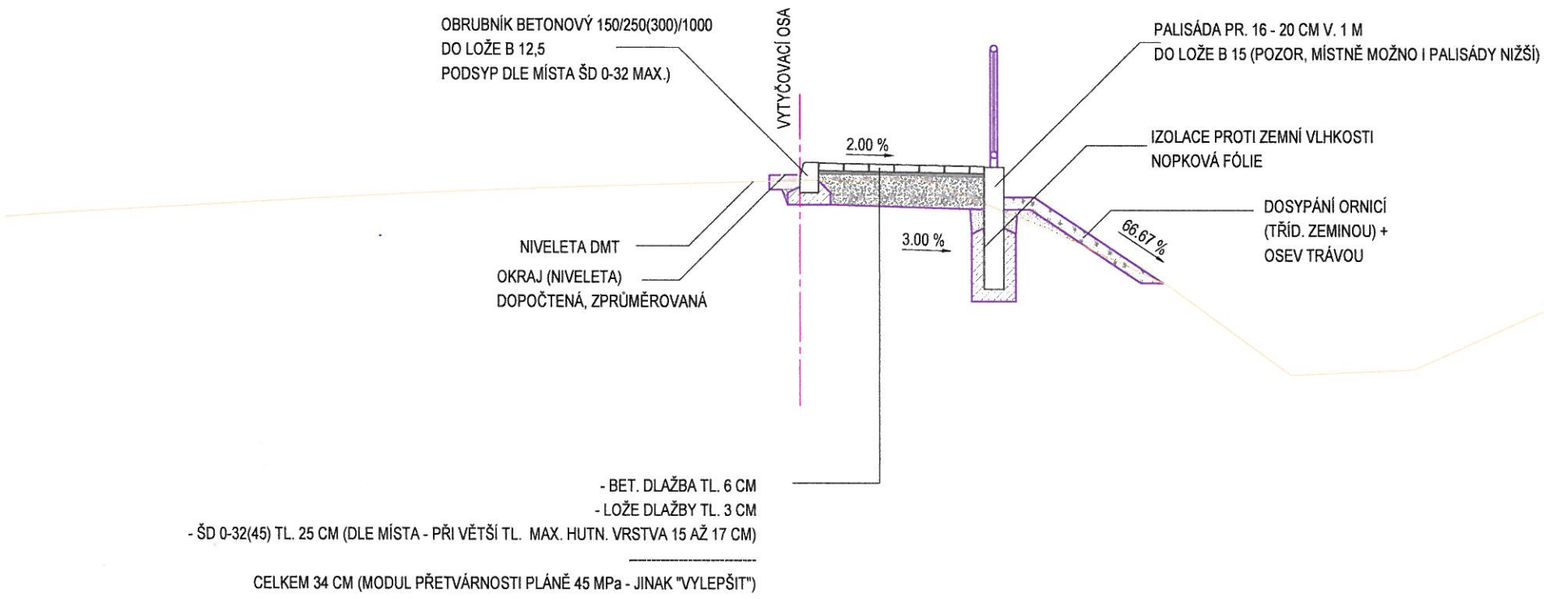

VZOROVÝ PŘÍČNÝ ŘEZ - VYSAZENÍ OKRAJE U PŘEMOSTĚNÍ

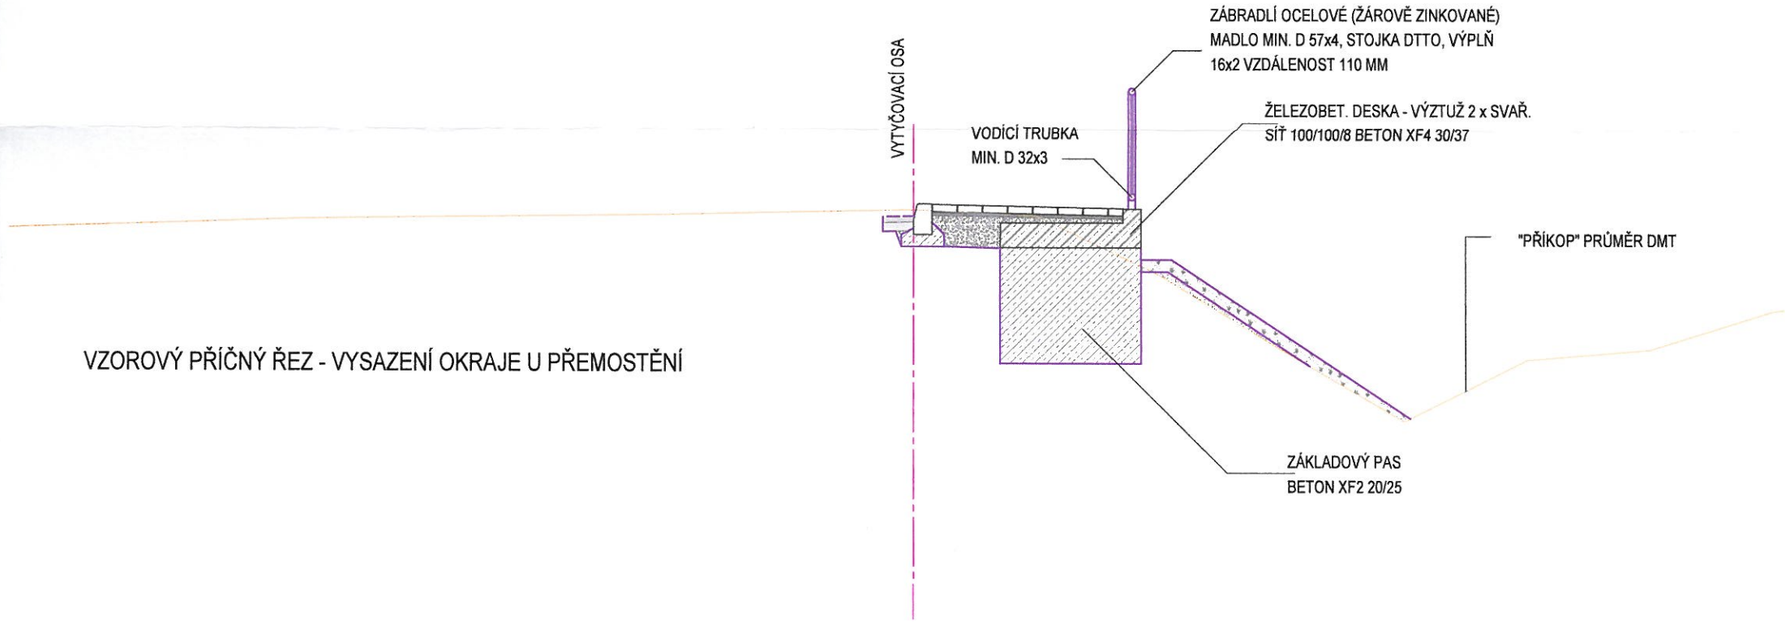

VZOROVÝ PŘÍČNÝ ŘEZ - CHODNÍK V TRASE MIMO SILNICI