
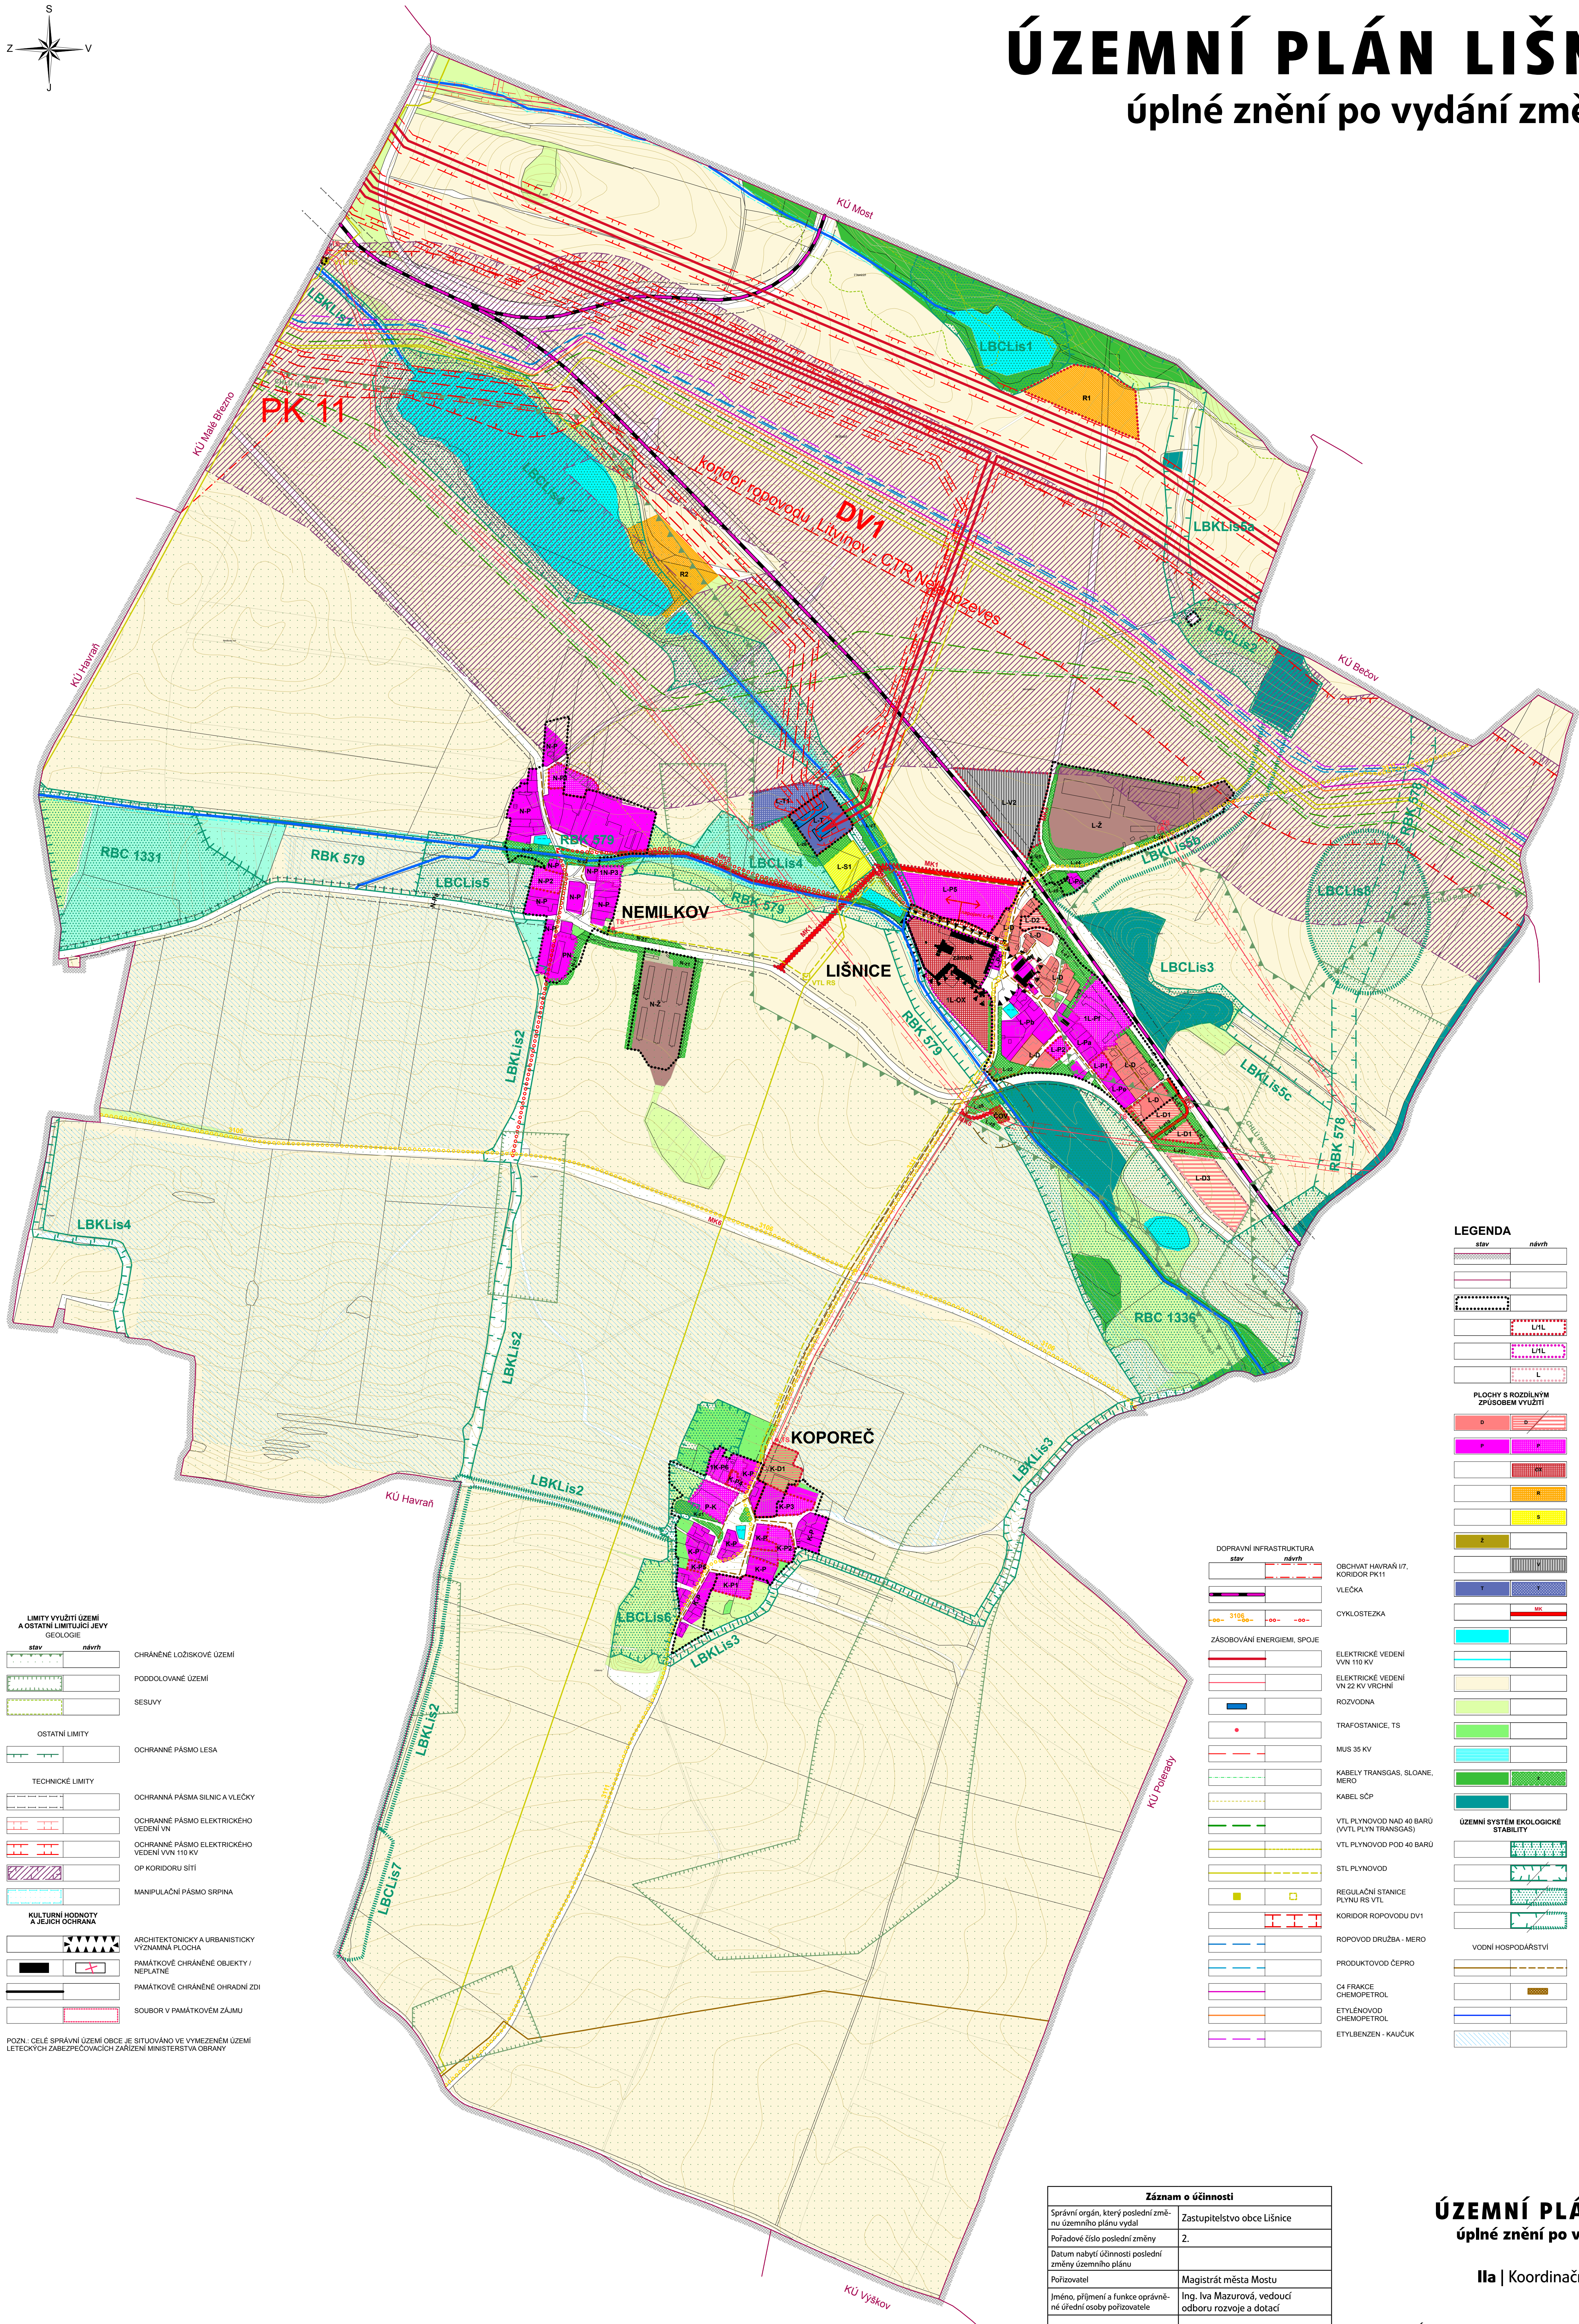


# ÚZEMNÍ PLÁN LIŠNICE

## úplné znění po vydání změny č. 2

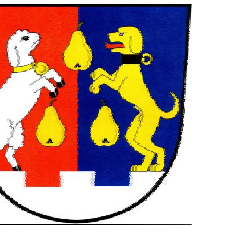

### LEGENDA

- | stav                                       | návrh    |   |
|--|----------|---|
| [Symbol]                                   | [Symbol] | HRANICE ŘEŠENÉHO / SPRÁVNÍHO ÚZEMÍ                        |
| [Symbol]                                   | [Symbol] | HRANICE KATASTRÁLNÍHO ÚZEMÍ                               |
| [Symbol]                                   | [Symbol] | ZASTAVĚNÉ ÚZEMÍ k 3. 10. 2018                             |
| [Symbol]                                   | [Symbol] | ZASTAVITELNÉ PLOCHY K-Koporeč, L-Lišnice, N-Nemilkov      |
| [Symbol]                                   | [Symbol] | PLOCHY PŘESTAVBY K-Koporeč, L-Lišnice, N-Nemilkov         |
| [Symbol]                                   | [Symbol] | REZERVA L-Lišnice   |
| <b>PLOCHY S ROZDÍLNÝM ZPŮSOBEM VYUŽITÍ</b> |          |   |
| [Symbol]                                   | [Symbol] | NĚKOPROPLÁZŇNÍ OBYTNÁ ZÁSTAVBA VENKOVSKÉHO TYPU / REZERVA |
| [Symbol]                                   | [Symbol] | SMÍŠENÉ PLOCHY OBYTNÉ                                     |
| [Symbol]                                   | [Symbol] | OBČANSKÉ VYBAVENÍ SPECIFICKÉ                              |
| [Symbol]                                   | [Symbol] | REKREACE  |
| [Symbol]                                   | [Symbol] | SPORT   |
| [Symbol]                                   | [Symbol] | ZVIVOČNÁ VÝROBA   |
| [Symbol]                                   | [Symbol] | VÝROBA PRŮMYSLOVÁ I ZEMĚDĚLSKÁ                            |
| [Symbol]                                   | [Symbol] | TECHNICKÁ INFRASTRUKTURA                                  |
| [Symbol]                                   | [Symbol] | PLOCHY DOPRAVY A VEŘEJNÁ PROSTŘEDÍ                        |
| [Symbol]                                   | [Symbol] | VODNÍ PLOCHY  |
| [Symbol]                                   | [Symbol] | VODNÍ TOKY  |
| [Symbol]                                   | [Symbol] | ZEMĚDĚLSKÁ PŮDA orná                                      |
| [Symbol]                                   | [Symbol] | ZEMĚDĚLSKÁ PŮDA louky                                     |
| [Symbol]                                   | [Symbol] | ZEMĚDĚLSKÁ PŮDA zahrady                                   |
| [Symbol]                                   | [Symbol] | VEŘEJNÁ VYSOKÁ ZELEN                                      |
| [Symbol]                                   | [Symbol] | LESY  |
| <b>ÚZEMNÍ SYSTÉM EKOLOGICKÉ STABILITY</b>  |          |   |
| [Symbol]                                   | [Symbol] | REGIONÁLNÍ BIOCENTRUM funkční                             |
| [Symbol]                                   | [Symbol] | REGIONÁLNÍ BIOKORIDOR funkční / nefunkční                 |
| [Symbol]                                   | [Symbol] | LOKÁLNÍ BIOCENTRUM funkční / nefunkční                    |
| [Symbol]                                   | [Symbol] | LOKÁLNÍ BIOKORIDOR funkční / nefunkční                    |
| <b>VODNÍ HOSPODÁŘSTVÍ</b>                  |          |   |
| [Symbol]                                   | [Symbol] | KANALIZACE  |
| [Symbol]                                   | [Symbol] | ČERPAČÍ STANICE ODPADNÍCH VOD                             |
| [Symbol]                                   | [Symbol] | VODOVOD   |
| [Symbol]                                   | [Symbol] | ODVODNĚNÍ   |

- LIMITY VYUŽITÍ ÚZEMÍ A OSTATNÍ LIMITUJÍCÍ JEVI**  
GEOLOGIE
- | stav                                     | návrh    |  |
|--|----------|--|
| [Symbol]                                 | [Symbol] | CHRÁNĚNÉ LOŽISKOVÉ ÚZEMÍ                       |
| [Symbol]                                 | [Symbol] | PODDOLOVANÉ ÚZEMÍ                              |
| [Symbol]                                 | [Symbol] | SESUVY   |
| <b>OSTATNÍ LIMITY</b>                    |          |  |
| [Symbol]                                 | [Symbol] | OCHRANNE PÁSMO LESA                            |
| <b>TECHNICKÉ LIMITY</b>                  |          |  |
| [Symbol]                                 | [Symbol] | OCHRANNA PÁSMO SILNIC A VLEČEK                 |
| [Symbol]                                 | [Symbol] | OCHRANNE PÁSMO ELEKTRICKÉHO VEDENÍ VN          |
| [Symbol]                                 | [Symbol] | OCHRANNE PÁSMO ELEKTRICKÉHO VEDENÍ VN 110 KV   |
| [Symbol]                                 | [Symbol] | OP KORIDORU SÍTÍ                               |
| [Symbol]                                 | [Symbol] | MANIPULAČNÍ PÁSMO SRPNA                        |
| <b>KULTURNÍ HODNOTY A JEJICH OCHRANA</b> |          |  |
| [Symbol]                                 | [Symbol] | ARCHITEKTONICKY A URBANISTICKY VÝZNAMNÁ PLOCHA |
| [Symbol]                                 | [Symbol] | PAMÁTKOVÉ CHRÁNĚNÉ OBJEKTY / NEPLATNÉ          |
| [Symbol]                                 | [Symbol] | PAMÁTKOVÉ CHRÁNĚNÉ OHRADNÍ ZDI                 |
| [Symbol]                                 | [Symbol] | SOUBOR V PAMÁTKOVÉM ZÁJMU                      |

- DOPRAVNÍ INFRASTRUKTURA**
- | stav                               | návrh    |   |
|------------------------------------|----------|---|
| [Symbol]                           | [Symbol] | OBČASNÍ HAVRAŇ U7, KORIDOR PK11               |
| [Symbol]                           | [Symbol] | VLEČKA  |
| [Symbol]                           | [Symbol] | CYKLOSTEZKA                                   |
| <b>ZÁSOBOVÁNÍ ENERGIEMI, SPOJE</b> |          |   |
| [Symbol]                           | [Symbol] | ELEKTRICKÉ VEDENÍ VN 110 KV                   |
| [Symbol]                           | [Symbol] | ELEKTRICKÉ VEDENÍ VN 22 KV VROVNĚ             |
| [Symbol]                           | [Symbol] | ROZVODNA                                      |
| [Symbol]                           | [Symbol] | TRAFOSTANICE, TS                              |
| [Symbol]                           | [Symbol] | MUS 35 KV                                     |
| [Symbol]                           | [Symbol] | KABELY TRANS GAS, SLOANE, MERO                |
| [Symbol]                           | [Symbol] | KABEL SČP                                     |
| [Symbol]                           | [Symbol] | VTL PLYNOVOD NAD 40 BARŮ (VVT PLYN TRANS GAS) |
| [Symbol]                           | [Symbol] | VTL PLYNOVOD POD 40 BARŮ                      |
| [Symbol]                           | [Symbol] | STL PLYNOVOD                                  |
| [Symbol]                           | [Symbol] | REGULAČNÍ STANICE PLYNU RS VTL                |
| [Symbol]                           | [Symbol] | KORIDOR ROPOVODU DV1                          |
| [Symbol]                           | [Symbol] | ROPOVOD DRUŽBA - MERO                         |
| [Symbol]                           | [Symbol] | PRODUKTOVOD ČEPRO                             |
| [Symbol]                           | [Symbol] | C4 FRANCE CHEMOPETROL                         |
| [Symbol]                           | [Symbol] | ETYLENOVOD CHEMOPETROL                        |
| [Symbol]                           | [Symbol] | ETYLBENZEN - KAUCUK                           |

POZN.: CELÉ SPRÁVNÍ ÚZEMÍ OBCE JE SITUOVÁNO VE VYMEZENÉM ÚZEMÍ LETECKÝCH ZABEZPEČOVACÍCH ZAŘÍZENÍ MINISTERSTVA OBRANY

Záznam o účinnosti	
Správní orgán, který poslední změnu územního plánu vydal	Zastupitelstvo obce Lišnice
Pořadové číslo poslední změny	2.
Datum nabytí účinnosti poslední změny územního plánu	
Pořizovatel	Magistrát města Mostu
Jméno, příjmení a funkce oprávněné úřední osoby pořizovatele	Ing. Iva Mazurová, vedoucí odboru rozvoje a dotací
Otisk úředního razítka a podpis	

### ÚZEMNÍ PLÁN LIŠNICE

#### úplné znění po vydání změny č. 2

Ila | Koordinační výkres | 1:5000

Úplné znění územního plánu po změně č. 2 zpracoval s využitím výkresů úplného znění po změně č. 1 ÚP Lišnice (Ing. arch. Hana Vrchlavská, 2022) Mgr. Ing. arch. Zdeněk Černý (ČKA 03575, 2022)