


ÚZEMNÍ PLÁN LIŠNICE

úplné znění po vydání změny č. 2

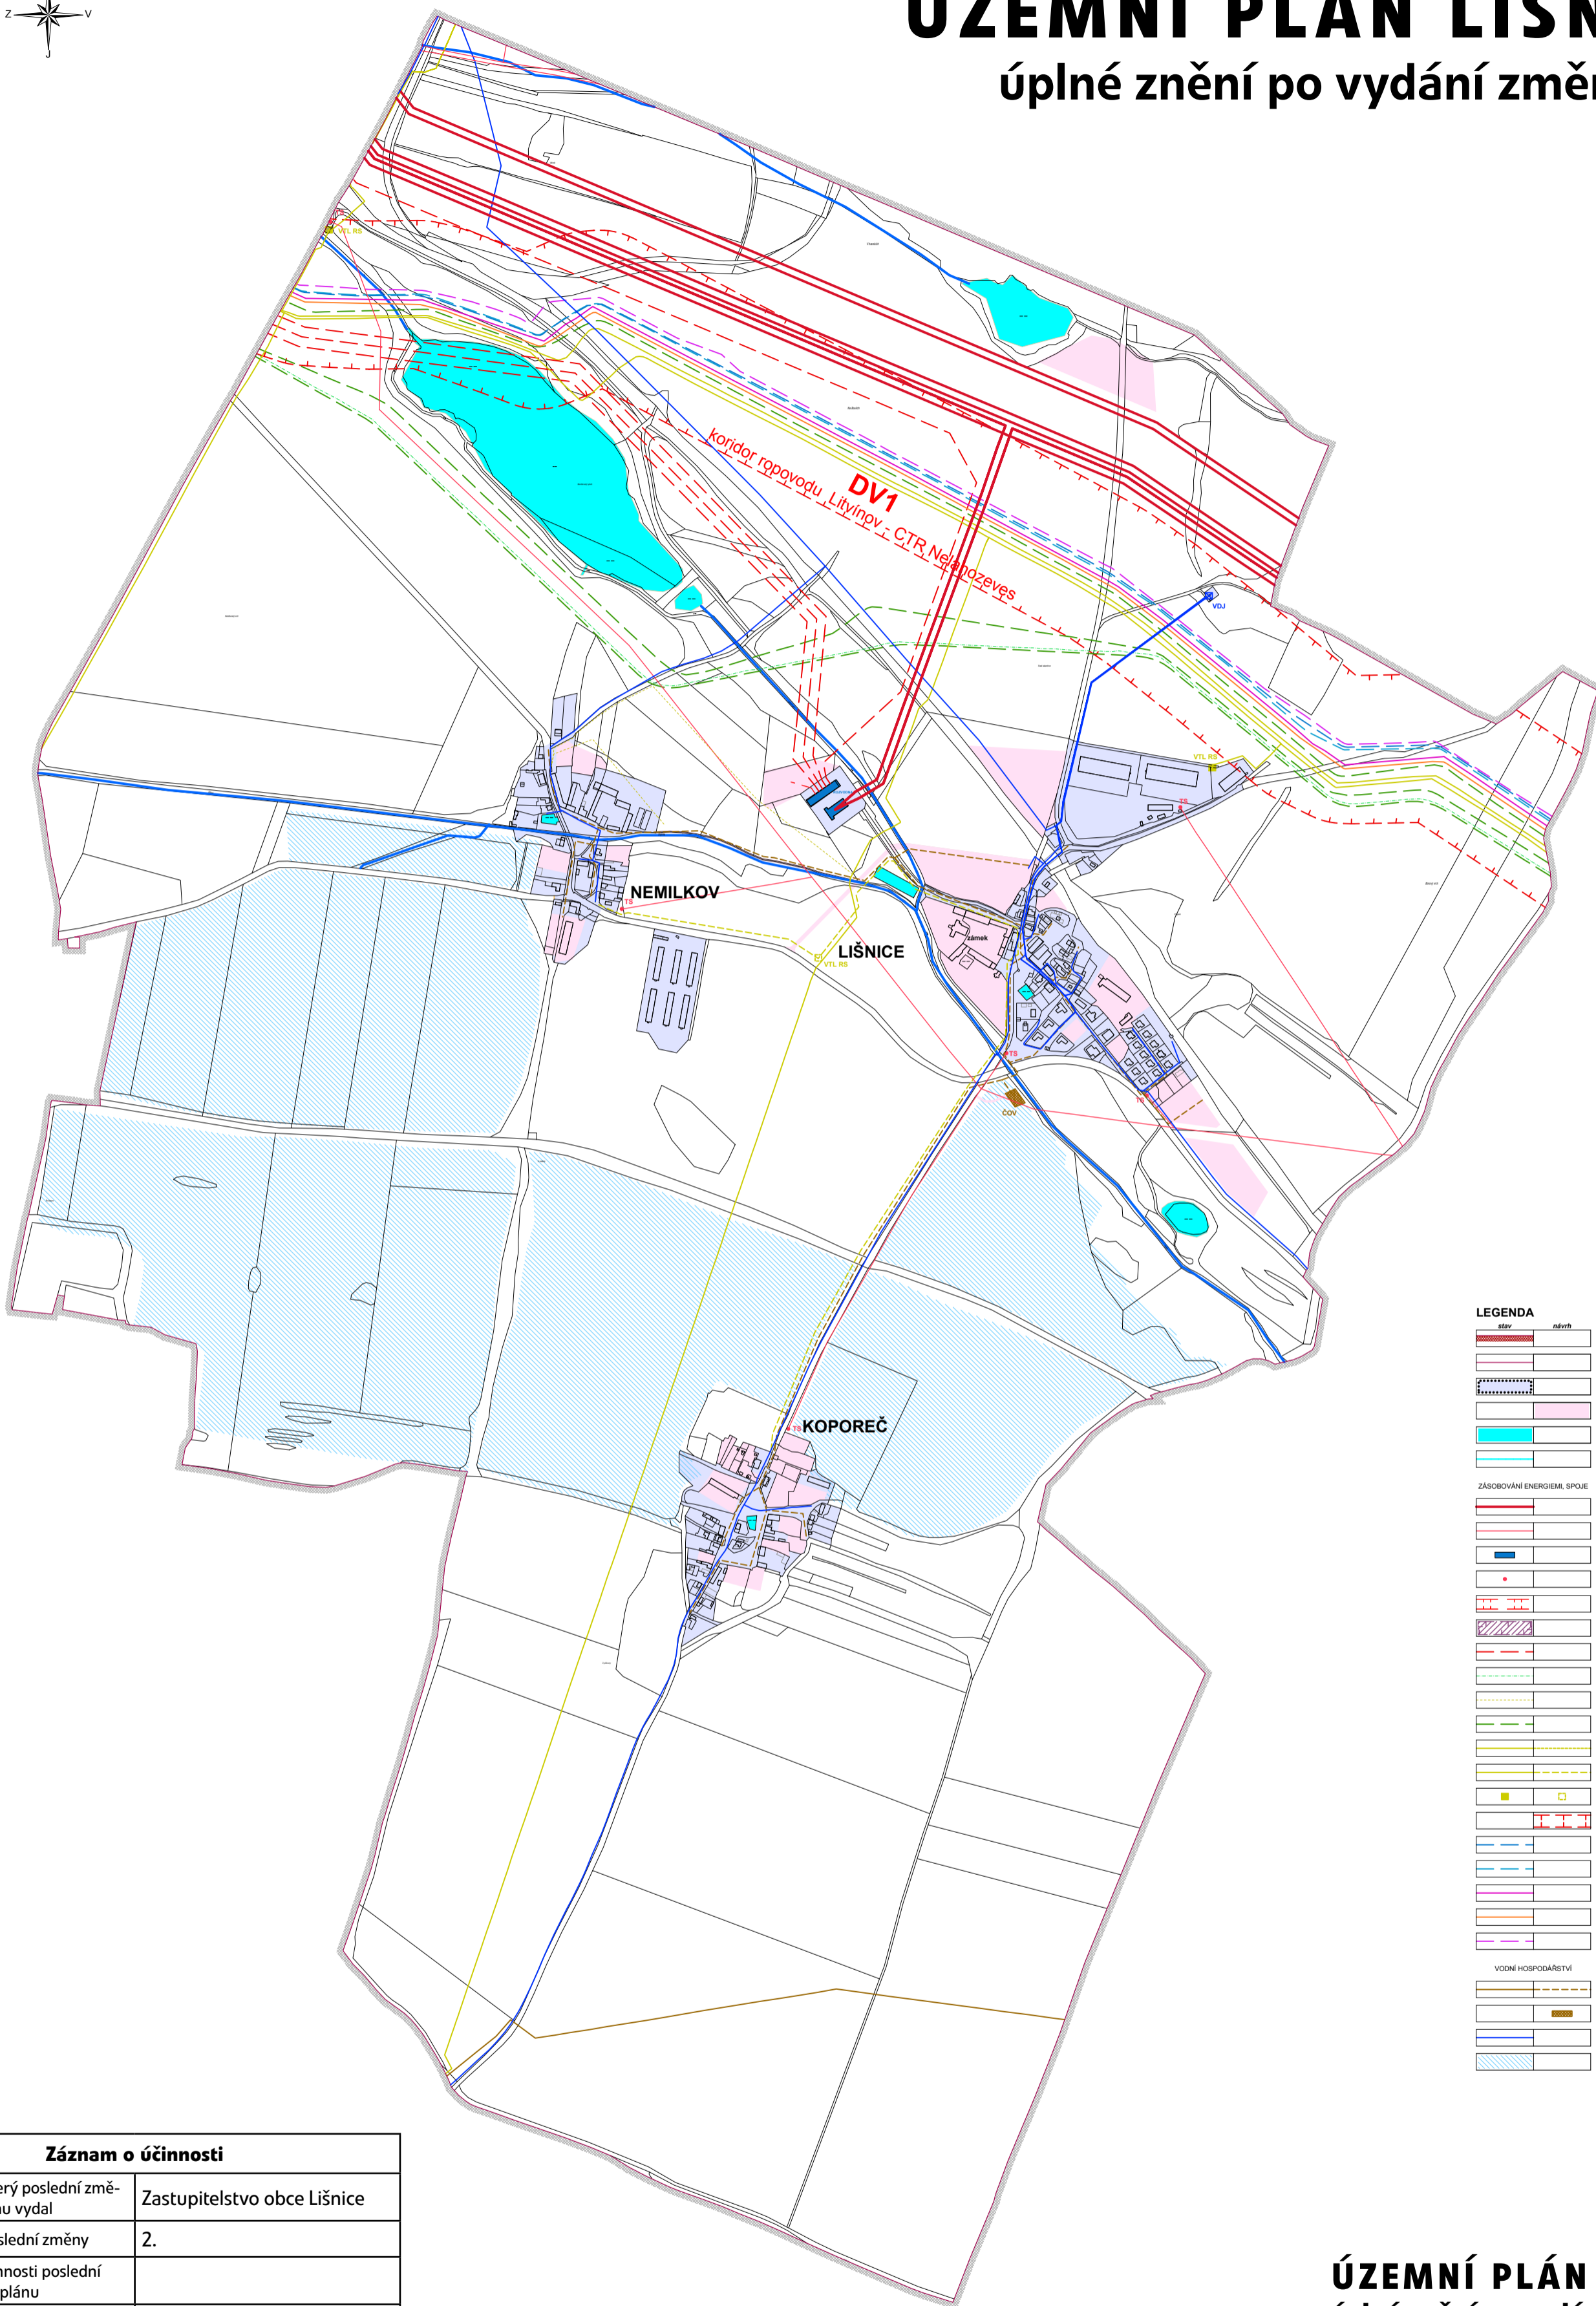

LEGENDA

stav	návrh
[Symbol]	HRANICE ŘEŠENÉHO / SPRÁVNÍHO ÚZEMÍ
[Symbol]	HRANICE KATASTRÁLNÍHO ÚZEMÍ
[Symbol]	ZASTAVĚNÉ ÚZEMÍ k 3. 10. 2018
[Symbol]	ZASTAVITELNÁ PLOCHA
[Symbol]	VODNÍ PLOCHA
[Symbol]	POTOK
ZÁSOBOVÁNÍ ENERGIEMI, SPOJE	
[Symbol]	ELEKTRICKÉ VEDENÍ VN 110 KV
[Symbol]	ELEKTRICKÉ VEDENÍ VN 22 KV
[Symbol]	VRCHNÍ
[Symbol]	ROZVODNA
[Symbol]	TRAFOSTANICE
[Symbol]	OCHRANNÉ PÁSMO EL VEDENÍ
[Symbol]	OP KORIDORU PODZEMNÍCH SÍTÍ
[Symbol]	MUS 35 KV
[Symbol]	KABELY TRANSGAS, SLOANE, MERO
[Symbol]	KABEL ŠCP
[Symbol]	VTL PLYNOVOD NAD 40 BARŮ (VTL PLYN TRANSGAS)
[Symbol]	VTL PLYNOVOD POD 40 BARŮ
[Symbol]	STL PLYNOVOD
[Symbol]	REGULAČNÍ STANICE PLYNU RS VTL
[Symbol]	KORIDOR ROPOVODU DV1
[Symbol]	ROPOVOD DRUŽBA - MERO
[Symbol]	PRODUKTOVOD ČEPRO
[Symbol]	C4 FRAKCE - CHEMOPETROL
[Symbol]	ETYLÉNVOVOD - CHEMOPETROL
[Symbol]	ETYLBENZEN - KAUCŮK
VODNÍ HOSPODÁŘSTVÍ	
[Symbol]	KANALIZACE
[Symbol]	ČERPAČÍ STANICE ODPADNÍCH VOD
[Symbol]	VODOVOD
[Symbol]	ODVODNĚNÍ

Záznam o účinnosti	
Správní orgán, který poslední změnu územního plánu vydal	Zastupitelstvo obce Lišnice
Pořadové číslo poslední změny	2.
Datum nabytí účinnosti poslední změny územního plánu	
Pořizovatel	Magistrát města Mostu
Jméno, příjmení a funkce oprávněné úřední osoby pořizovatele	Ing. Iva Mazurová, vedoucí odboru rozvoje a dotací
Otisk úředního razítka a podpis	

ÚZEMNÍ PLÁN LIŠNICE

úplné znění po vydání změny č. 2

Ib-2 | Koncepce technické infrastruktury | 1 : 10 000

Úplné znění územního plánu po změně č. 2 zpracoval s využitím výkresů úplného znění po změně č. 1 ÚP Lišnice (Ing. arch. Hana Vrchlavská, 2022)
Mgr. Ing. arch. Zdeněk Černý (ČKA 03575, 2022)