


ÚZEMNÍ PLÁN LIŠNICE

úplné znění po vydání Změny č. 1

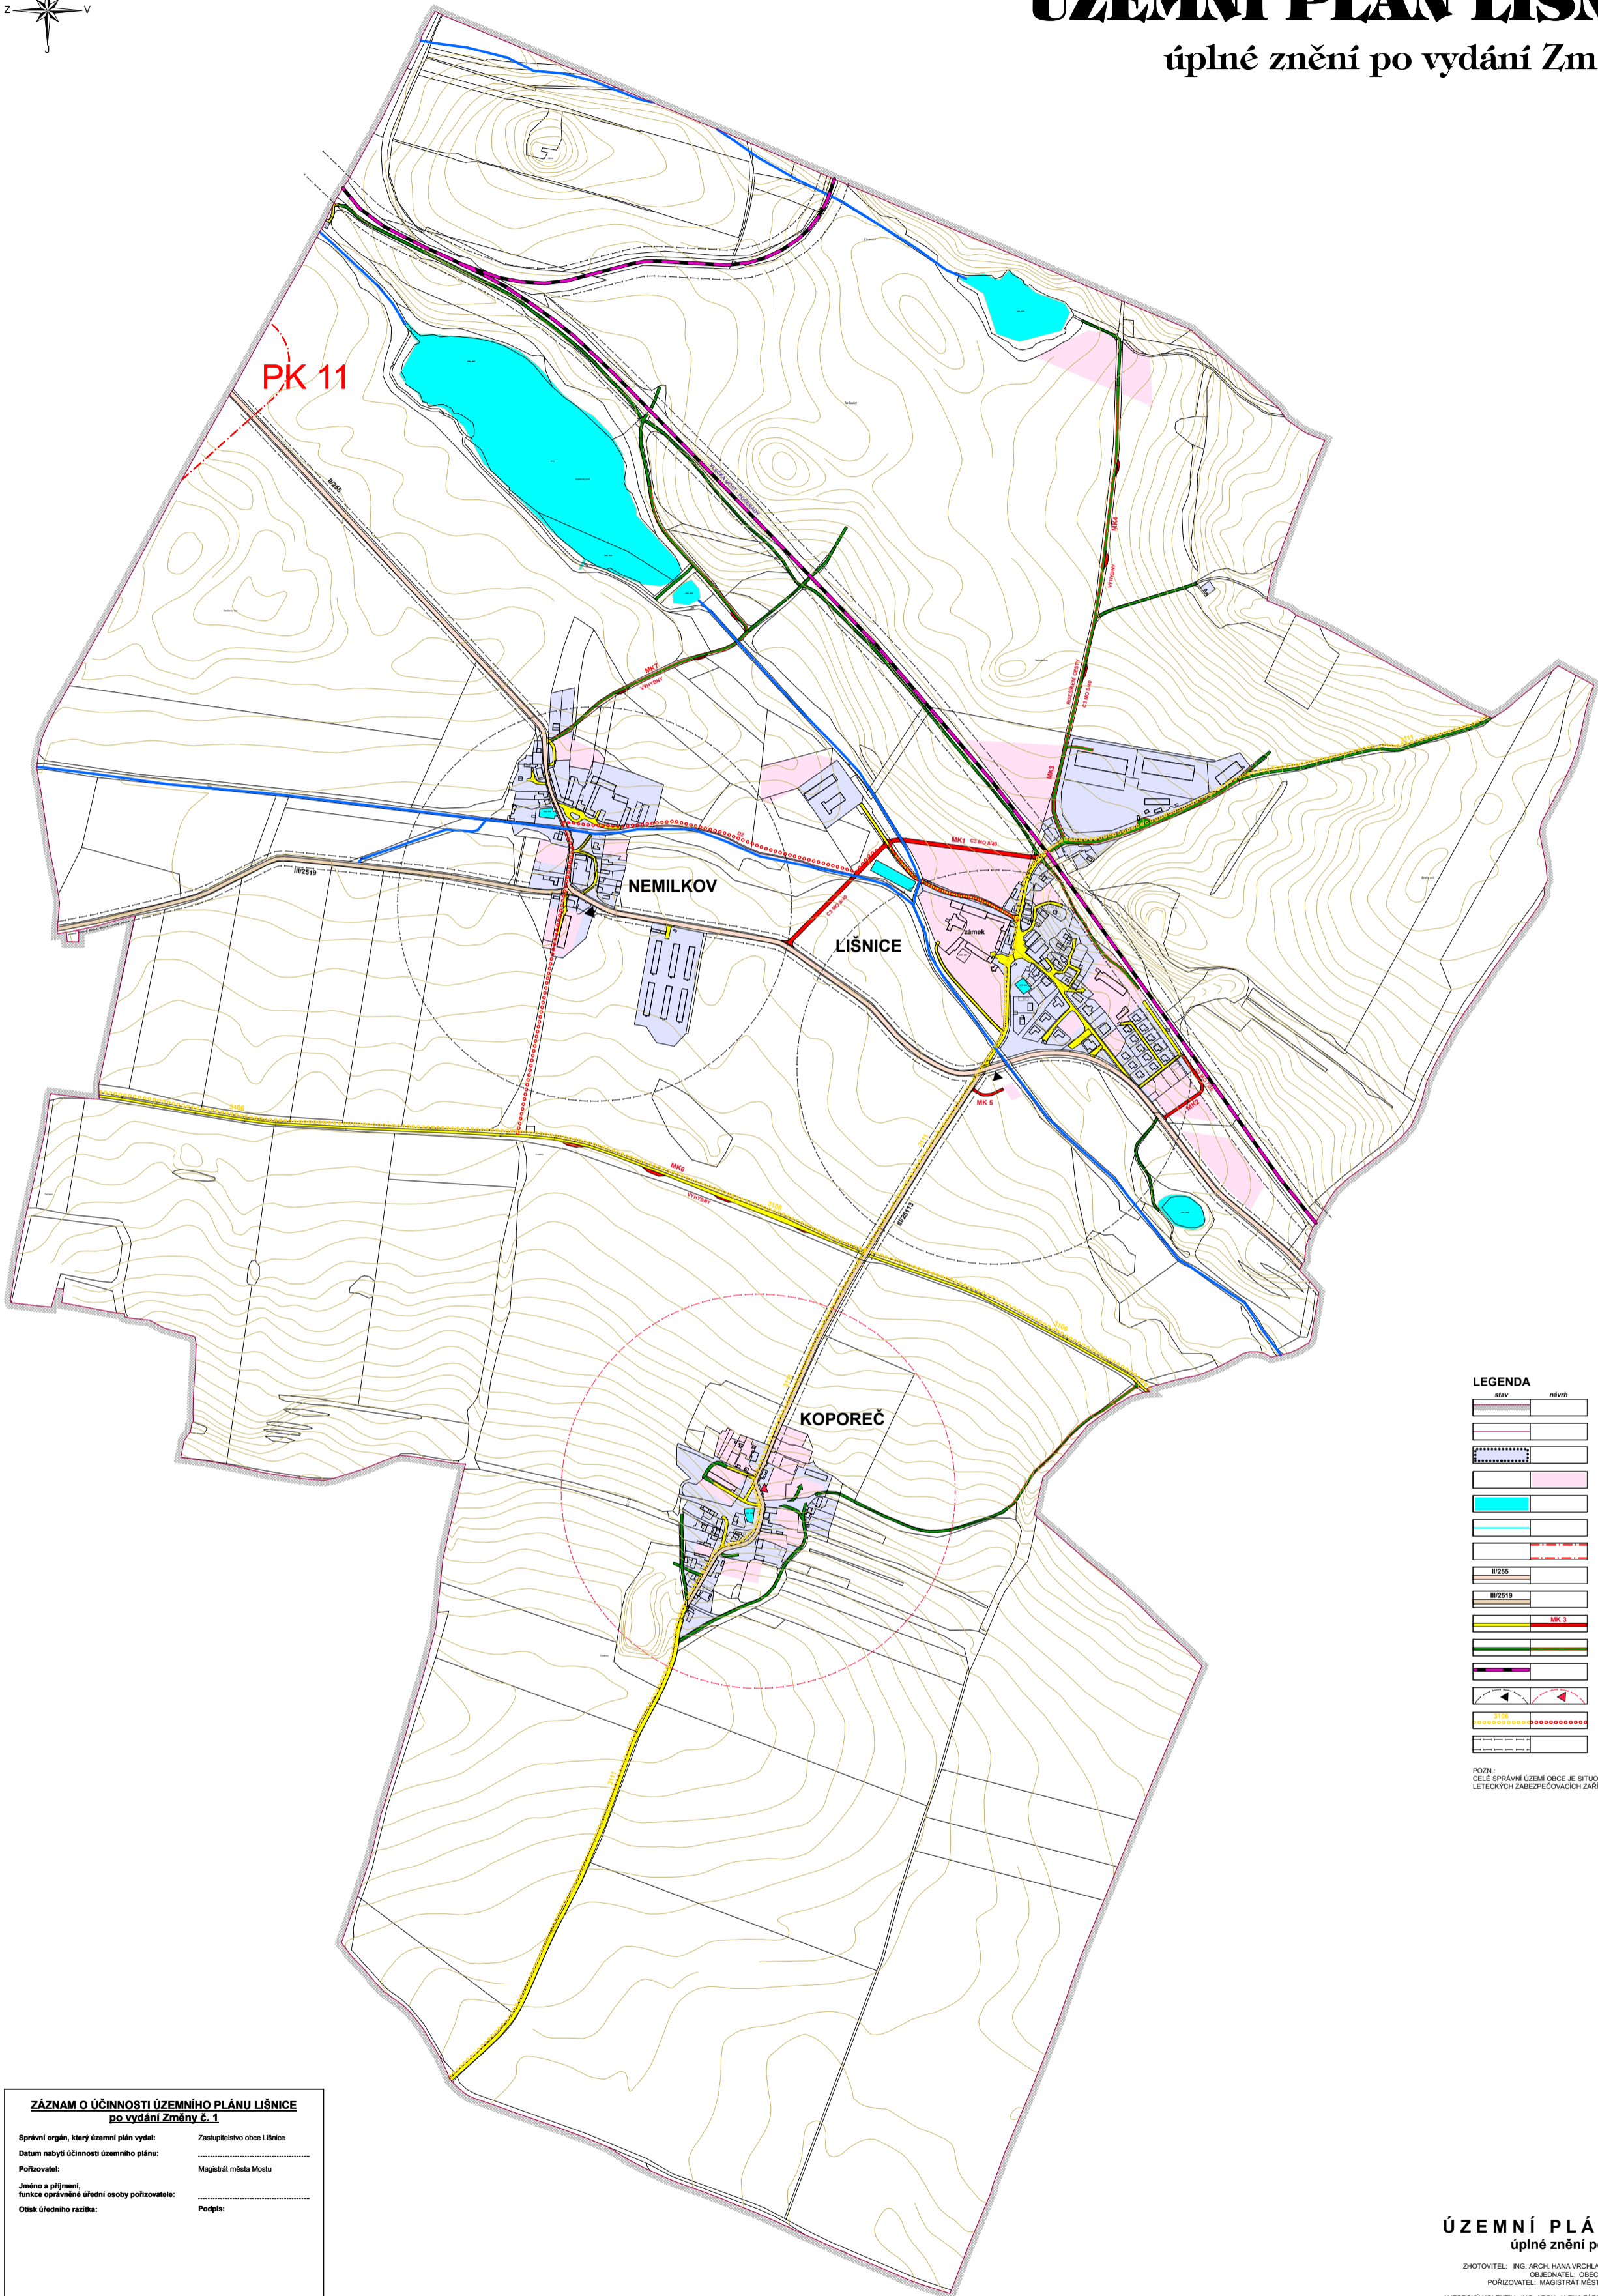

star	návrh	
		HRANICE ŘEŠENÉHO / SPRÁVNÍHO ÚZEMÍ
		HRANICE KATASTRÁLNÍHO ÚZEMÍ
		ZASTAVĚNÉ ÚZEMÍ k 3. 10. 2018
		ZASTAVITELNÁ PLOCHA
		VODNÍ PLOCHA
		VODOTEČ
		OBCHVAT HAVŘANŮV UZ. KOPŘEDKŮV PK11
		SILNICE II. TŘÍDY
		SILNICE III. TŘÍDY
		KOMUNIKACE ZPEVNĚNÉ
		CESTY S PRAŠNÝM POKRÝVEM
		VLEČKA
		ZASTÁVKA BUS - 400 m DOSTUPNOST
		CYKLOSTEZKA
		OCHRANNÁ PÁSMA SILNIC A VLEČEK

POZN.
OBLASTI SPRÁVNÍ ÚZEMÍ OBCE JE SITUOVÁNO VE VYMEZENÉM ÚZEMÍ
LETECKÝCH ZABEZPEČOVACÍCH ZAŘÍZENÍ MINISTERSTVA OBRANY

ZÁZNAM O ÚČINNOSTI ÚZEMNÍHO PLÁNU LIŠNICE po vydání Změny č. 1	
Správní orgán, který územní plán vydal:	Zastupitelstvo obce Lišnice
Datum nabytí účinnosti územního plánu:	
Pořizovatel:	Magistrát města Mostu
Jméno a příjmení, funkce oprávněné osoby pořizovatele:	
Otisk úředního razítka:	Podpis:

ÚZEMNÍ PLÁN LIŠNICE
úplné znění po vydání Změny č. 1

ZHOTOVITEL: ING. ARCH. HANA VRCHLAVSKÁ, SMOLNICE 4 439 14, BRNOJANICE
OBJEDNATEL: OBEC LIŠNICE, LIŠNICE ČP. 42, 434 01 MOST
PORADITEL: MAGISTRÁT MĚSTA MOSTU, ODBOR ROZVOJE A DOPRAVY
AUTORSKÝ KOLEKTIV: ING. ARCH. ALENA FÁRKOVÁ, ING. ARCH. HANA VRCHLAVSKÁ, PRŮJ. JANA TEŠKOVÁ, ČSČ

KONCEPCE DOPRAVNÍ INFRASTRUKTURY
ČÍSLO VÝKRESU:
1b-3

MĚŘITKO: 1 : 10 000
DATUM: ÚNOR 2022