
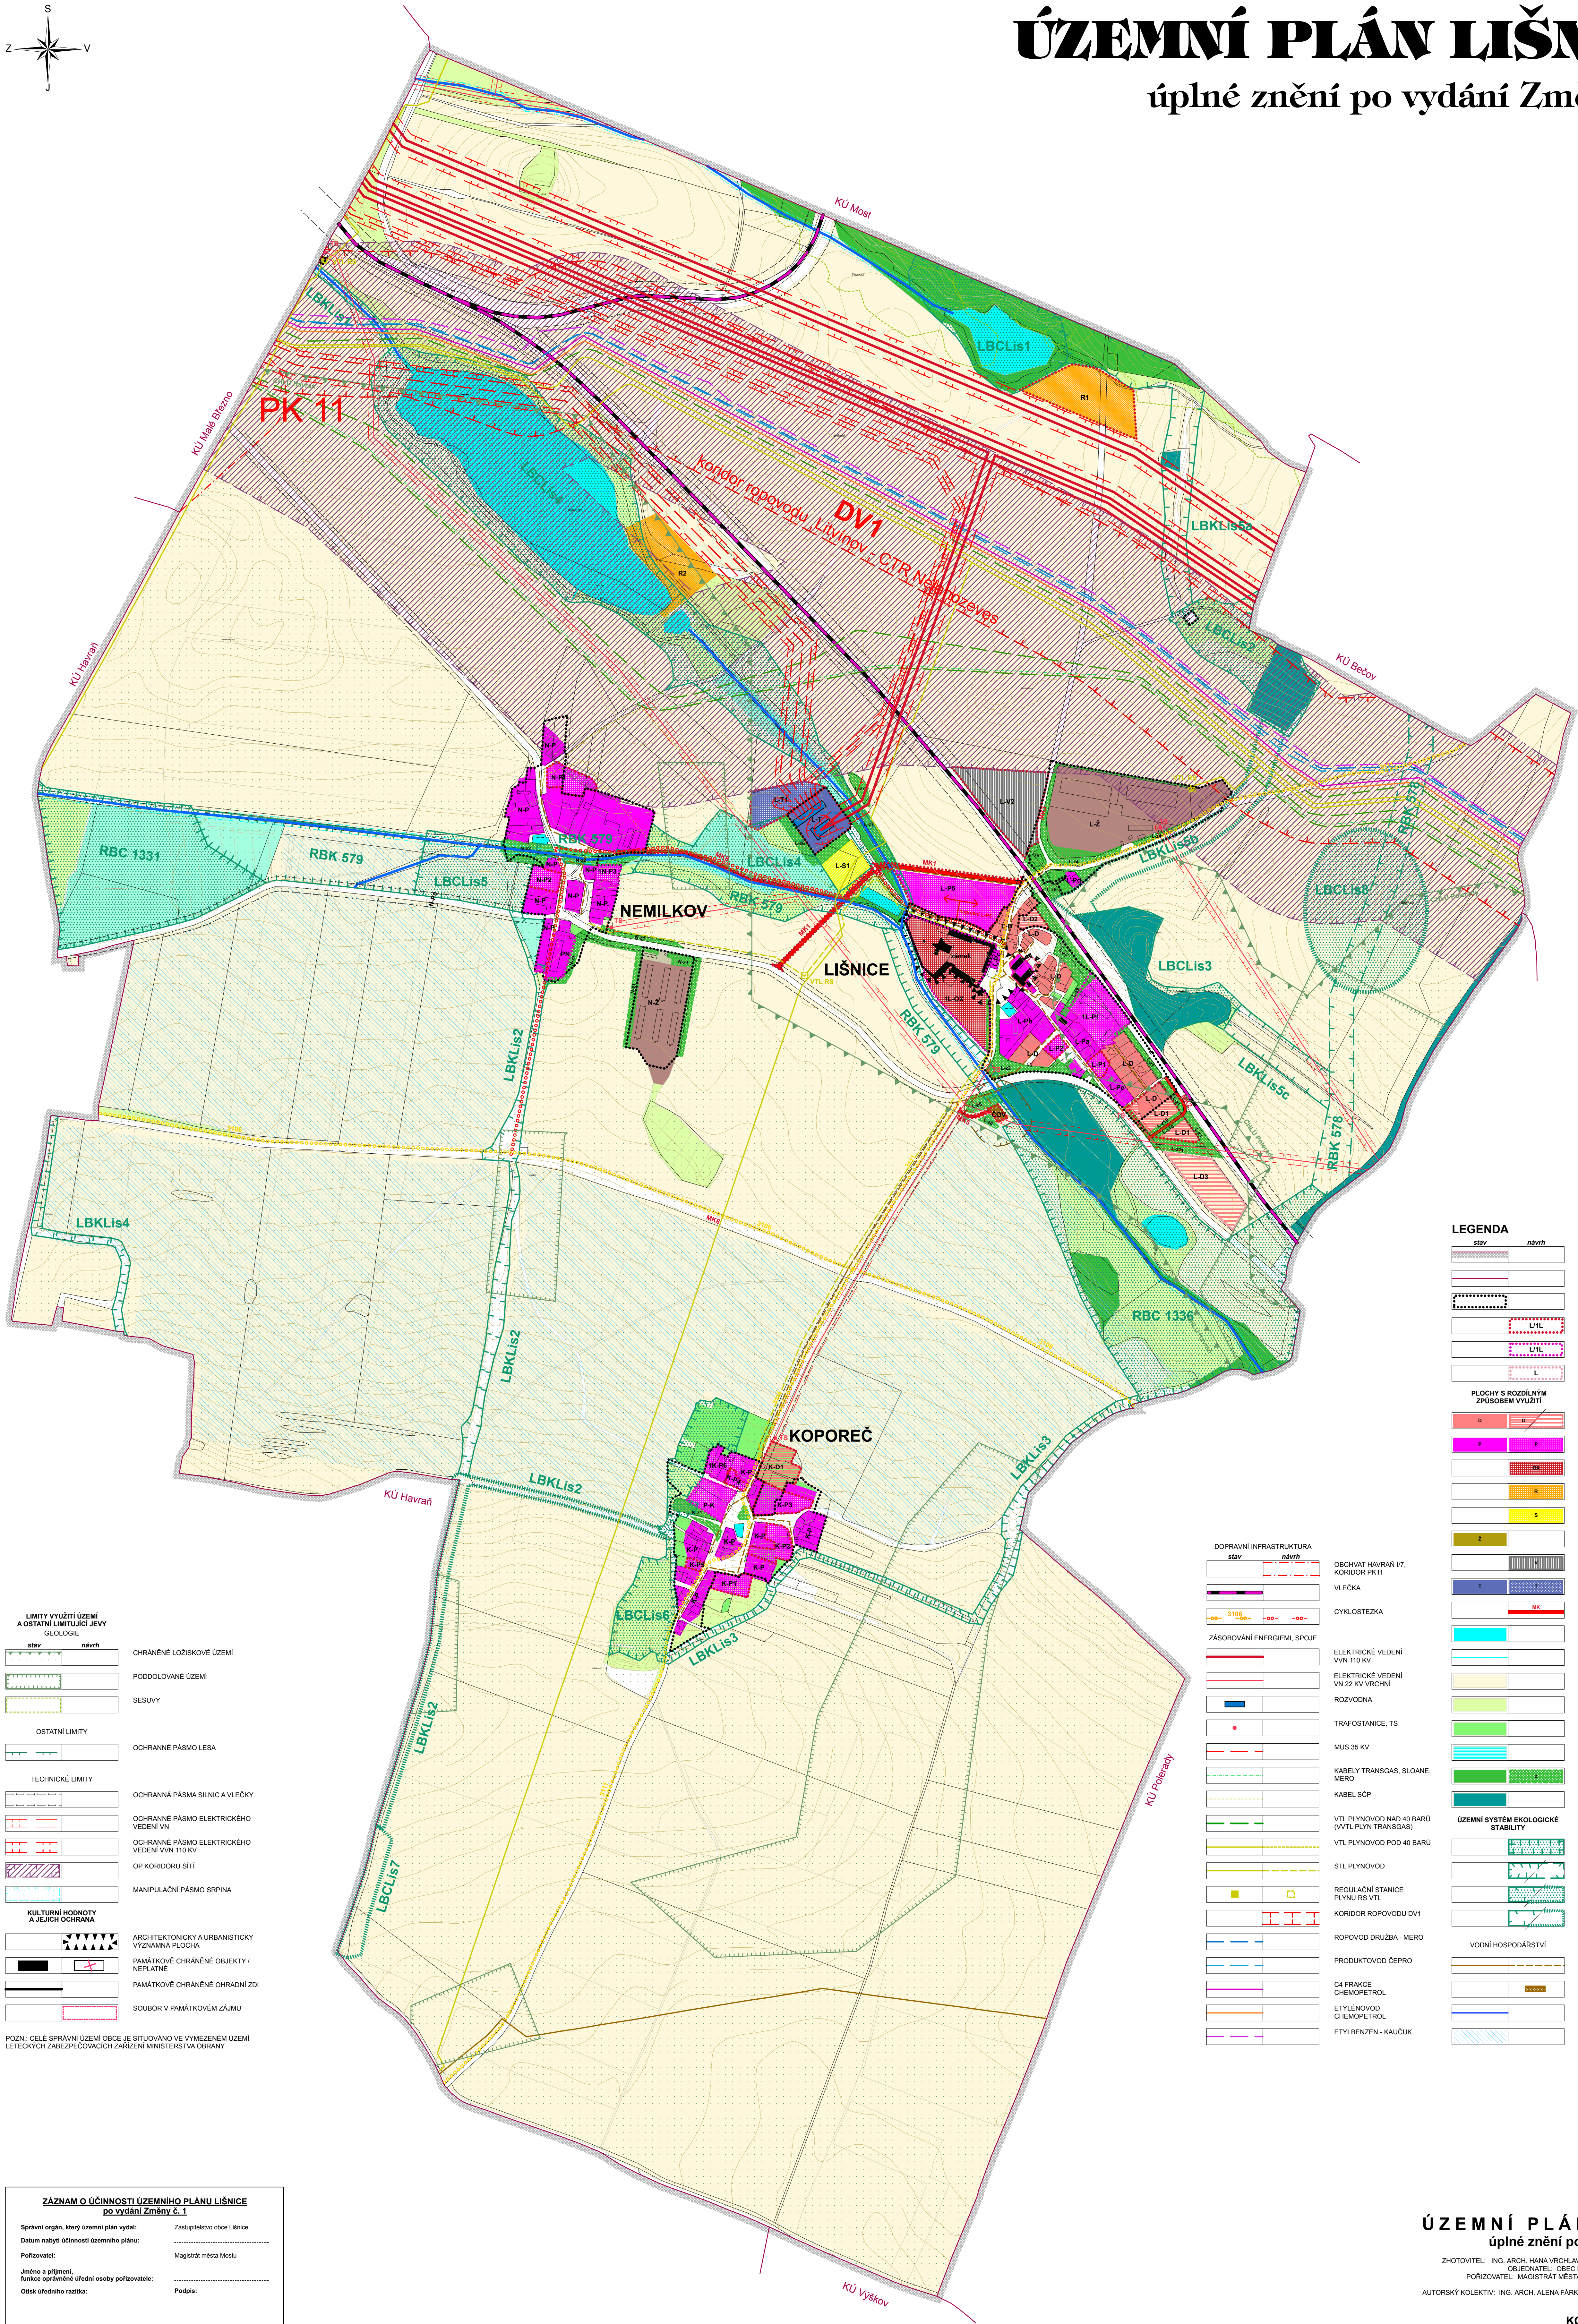


ÚZEMNÍ PLÁN LIŠNICE

úplné znění po vydání Změny č. 1

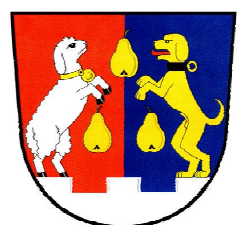

LIMITY VYUŽITÍ ÚZEMÍ A OSTATNÍ LIMITUJÍCÍ JEVY	
stav	návrh
	CHRÁNĚNÉ LÁSKOVÉ ÚZEMÍ
	PODDOLOVÉ ÚZEMÍ
	SEŠUVY
OSTATNÍ LIMITY	
	CHRÁNĚNÉ PÁSMO LESA
TECHNICKÉ LIMITY	
	CHRÁNĚNÁ PÁSMO SILNIC A VLEČEK
	CHRÁNĚNÉ PÁSMO ELEKTRICKÉHO VEDENÍ VN
	CHRÁNĚNÉ PÁSMO ELEKTRICKÉHO VEDENÍ VN 110 KV
	OP KORIDORU SÍTÍ
	MANIPULAČNÍ PÁSMO SRPNA
KULTURNÍ HODNOTY A JEJICH OCHRANA	
	ARCHITECTONICKÝ A URBANISTICKÝ VÝZNAMNÁ PLOCHA
	PAMÁTKOVÉ CHRÁNĚNÉ OBJEKTY / NEPLATNÉ
	PAMÁTKOVÉ CHRÁNĚNÉ OHRADNÍ ZDI
	SOUBOR V PAMÁTKOVÉM ZÁJMU

POZN.: CÍLE SPRÁVNÍ ÚZEMÍ OBCE JE SITUOVÁNO VE VÝMĚRNÉM ÚZEMÍ
LETECKÝCH ZABEZPEČOVACÍCH ŽARZENÍ MINISTERSTVA OBRANY

ZÁZNAM O ÚČINNOSTI ÚZEMNÍHO PLÁNU LIŠNICE po vydání Změny č. 1	
Společný orgán: Město Lišnice	Zastupitelstvo obce Lišnice
Datum: 1. 1. 2023	Datum: 1. 1. 2023
Příloha: 1	Magistrát města Mostu
Jméno a příjmení: funkce oprávněná osobou pořizovatele:	Podpis:
Ověřeno:	

DOPRAVNÍ INFRASTRUKTURA	
stav	návrh
	OSCHVAT HAVARII ÚT. KORIDOR PK11
	VLEČKA
	CYKLOSTEZKA
ZÁSOBOVÁNÍ ENERGIEMI, SPOJE	
	ELEKTRICKÉ VEDENÍ VN 110 KV
	ELEKTRICKÉ VEDENÍ VN 22 KV VŘIČNÍ
	ROZVOJNA
	TRAFOSTANICE, TS
	MUS 35 KV
	KABELY TRANSIGAS, BLOANE, MERO
	KABEL SČP
	VTL PLYNOVOD NAD 40 BARU (VTL PLYN TRANSIGAS)
	VTL PLYNOVOD POD 40 BARU
	STL PLYNOVOD
	REGULAČNÍ STANICE PLYNU RE VTL
	KORIDOR ROPOVODU DV1
	ROPOVOD DRUŽBA - MERO
	PRODUKTOVOD ČEPKO
	G4 FRANKIE CHEMOPETROL
	ETYLENOVOD CHEMOPETROL
	ETYLENZEN - KAUCUK

LEGENDA	
stav	návrh
	HRANICE ŘEŠENÉHO / SPRÁVNÍHO ÚZEMÍ
	HRANICE KATASTRÁLNÍHO ÚZEMÍ
	ZASTAVĚNÉ ÚZEMÍ k 3. 10. 2018
	ZASTAVITELNÉ PLOCHY K-Koporeč, L-Lišnice, N-Nemilkov
	PLOCHY PŘESTAVBY K-Koporeč, L-Lišnice, N-Nemilkov
	REZERVA L-Lišnice
PLOCHY S ROZDÍLNÝM ZPŮSOBEM VYUŽITÍ	
	NÍZKOPODLAŽNÍ OBYTNÁ ZASTAVBA VENKOVSKÉHO TYPU / REZERVA
	SMÍŠENÉ PLOCHY OBYTNÉ
	OBČANSKÉ VYBAVENÍ SPECIFICKÉ
	REKREACE
	SPORT
	ŽIVOTNÍ VÝROBA
	VÝROBA PRŮMYŠLOVÁ I ŽEMĚDĚLSKÁ
	TECHNICKÁ INFRASTRUKTURA
	PLOCHY DOPRAVY A VEŘEJNÁ PROSTŘANSTVÍ
	VOVNÍ PLOCHY
	VOVNÍ TOKY
	ŽEMĚDĚLSKÁ PŮDA orná
	ŽEMĚDĚLSKÁ PŮDA travní
	ŽEMĚDĚLSKÁ PŮDA zahrady
	VEŘEJNÁ VÝSOKÁ ZELEN
	LESY
ÚZEMNÍ SYSTÉM EKOLOGICKÉ STABILITY	
	REGIONÁLNÍ BIOCENTRUM funkční
	REGIONÁLNÍ BIOKORIDOR funkční / nefunkční
	LOKÁLNÍ BIOCENTRUM funkční / nefunkční
	LOKÁLNÍ BIOKORIDOR funkční / nefunkční
VOVNÍ HOSPODÁŘSTVÍ	
	KANALIZACE
	ČERPAČÍ STANICE ODPADNÍCH VOD
	VODOVOD
	ODVODNĚNÍ

ÚZEMNÍ PLÁN LIŠNICE

úplné znění po vydání Změny č. 1

ZHOTOVITEL: ING. ARCH. HANA VRCHLAVSKÁ, SMOLNICE 4 438 14 SMOLNICE
OBJEDNATEL: OBEC LIŠNICE, LIŠNICE 20 42 438 01 MOST
PORADZOVATEL: MAGISTRÁT MĚSTA MOSTU, ODBOR ROZVOJE A DOTACÍ
AUTORSKÝ KOLEKTIV: ING. ARCH. ALENA FÁRKOVA, ING. ARCH. HANA VRCHLAVSKÁ
ING. JANA TESÁŘOVÁ, IČS

KOORDINAČNÍ VÝKRES

ČÍSLO VÝKRESU:

IIa

DATUM: ÚNOR 2023
MĚŘÍTKO: 1 : 5 000