


PK 11
obchvat Havraň,
přeložka silnice I/7

DV1
koridor ropovodu Litvínov - CTR Nelahozeves

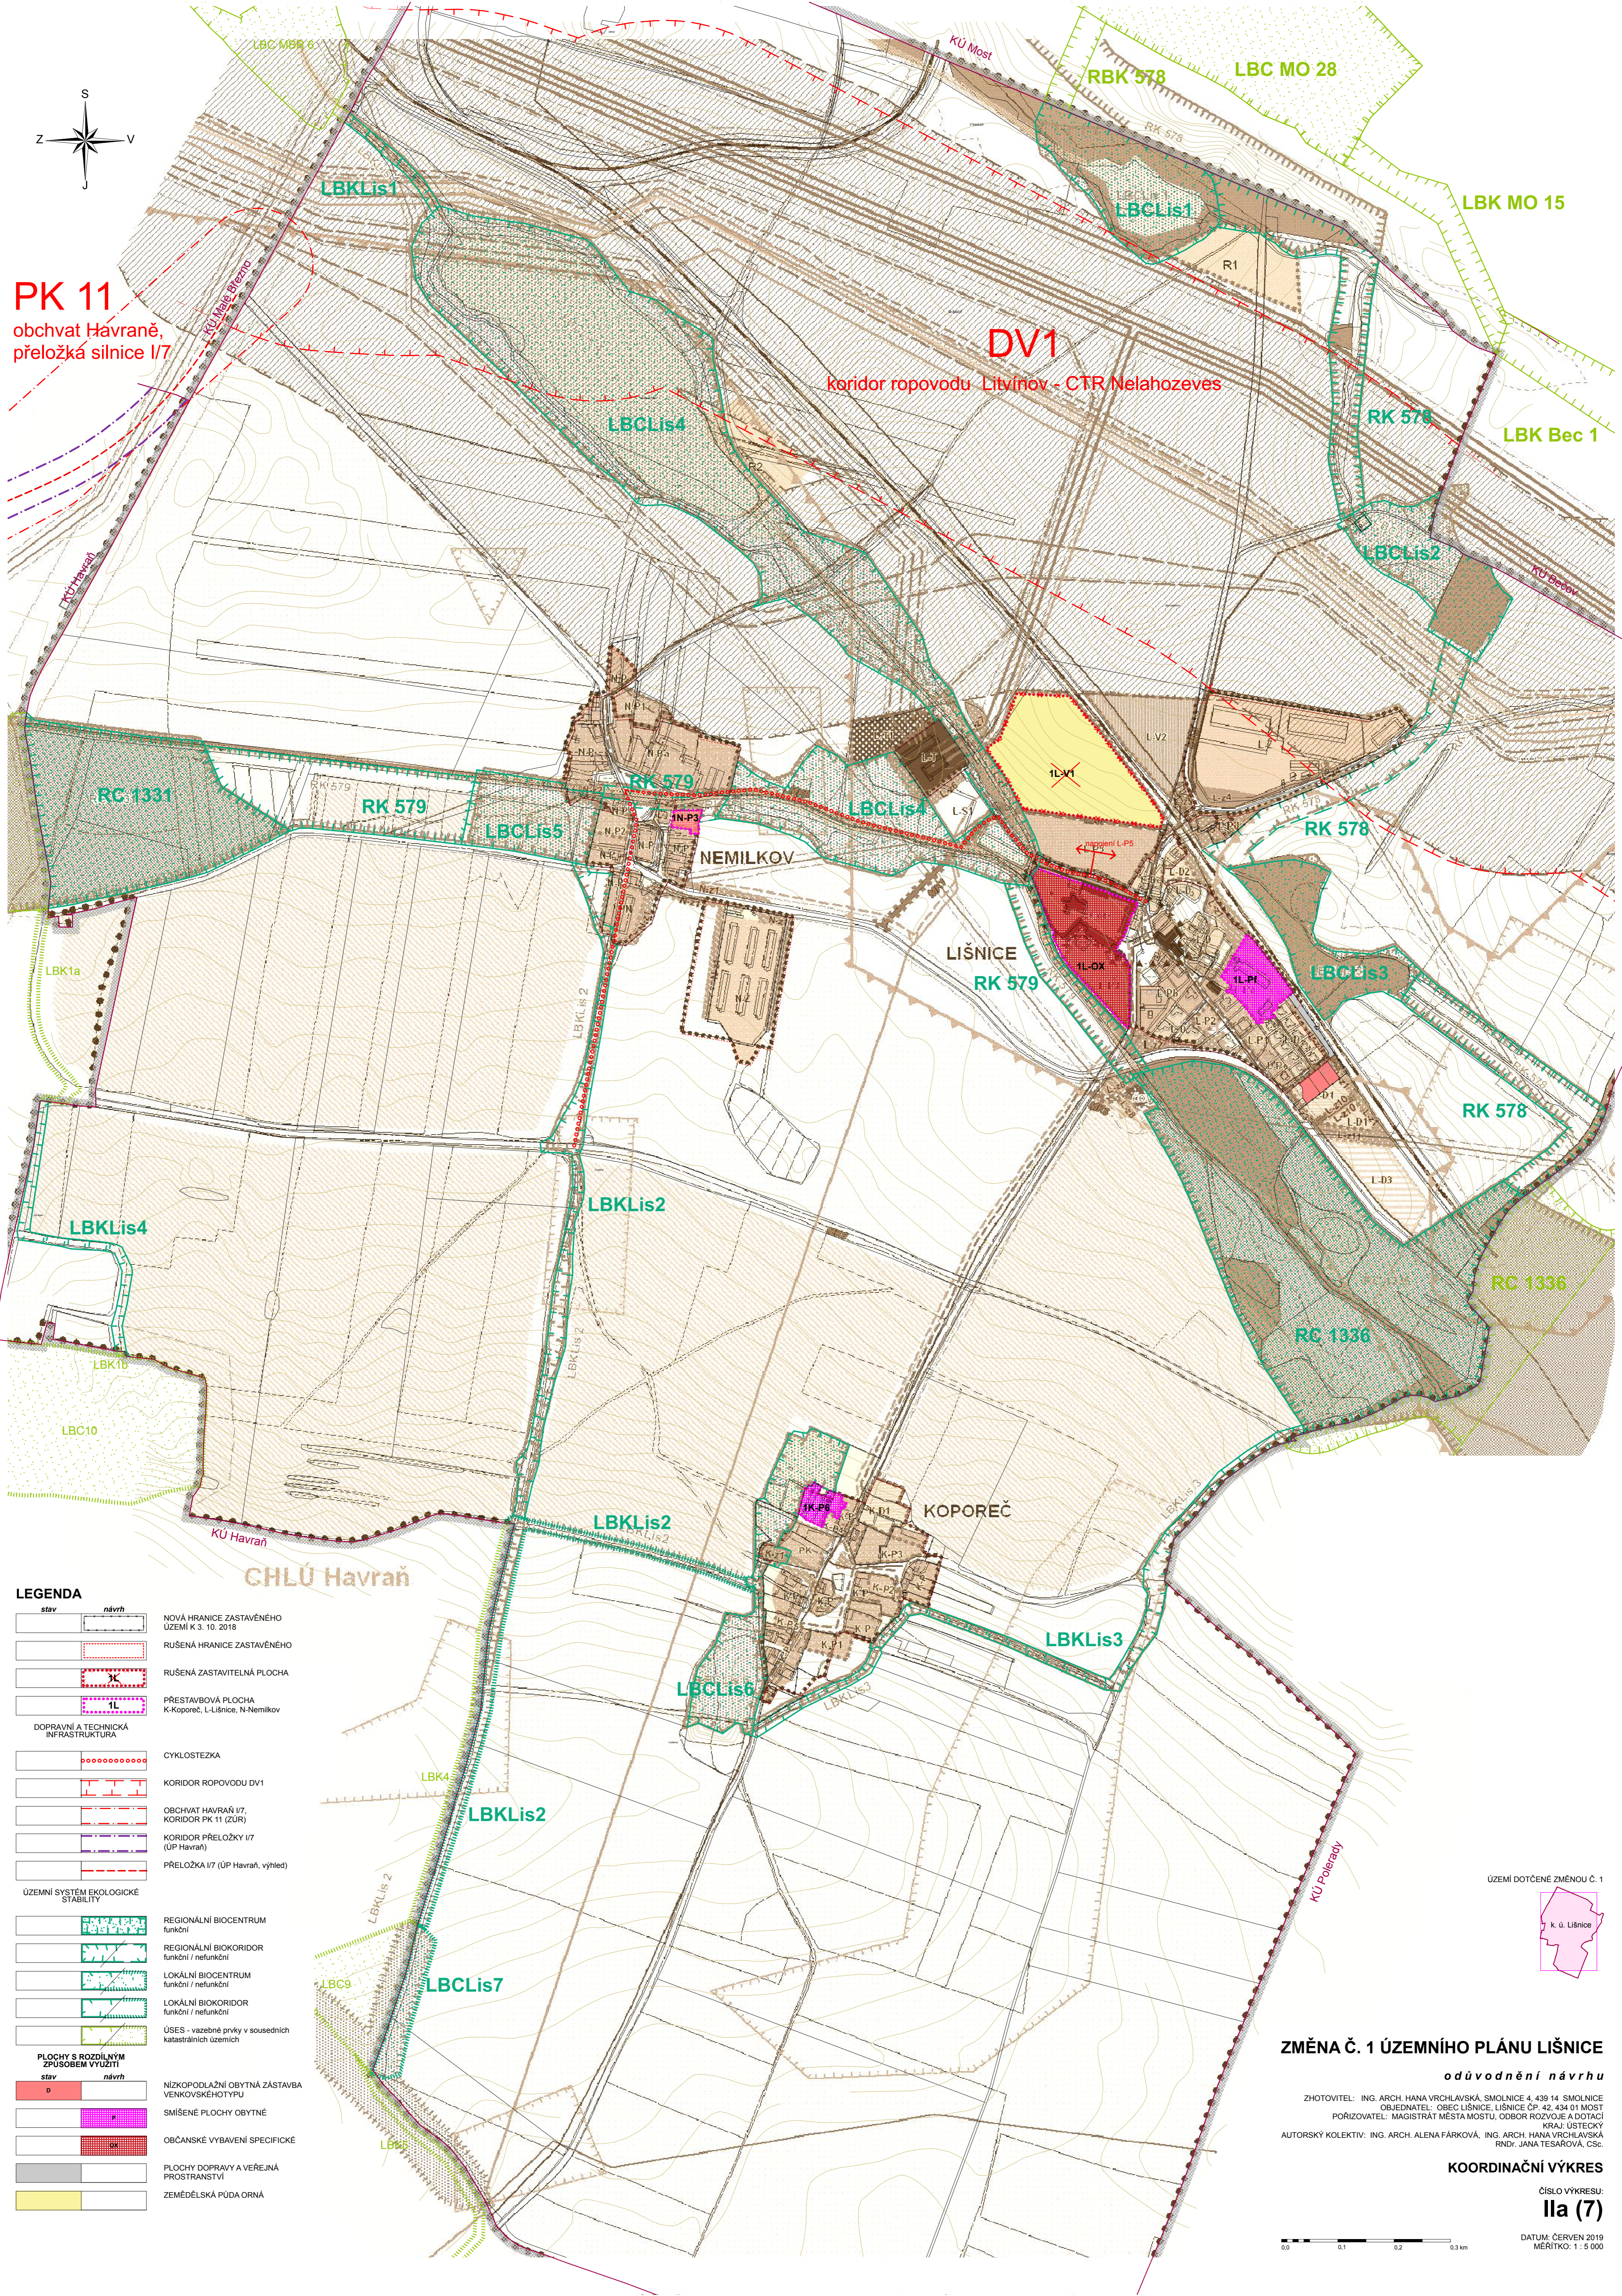

LEGENDA

- | | | |
|--|--|---|
| | | NOVÁ HRANICE ZASTAVĚNÉHO ÚZEMÍ K 3. 10. 2018 |
| | | RUŠENÁ HRANICE ZASTAVĚNÉHO ÚZEMÍ |
| | | RUŠENÁ ZASTAVITELNÁ PLOCHA |
| | | PŘESTAVBOVÁ PLOCHA K-Koporeč, L-Lišnice, N-Nemilkov |
| DOPRAVNÍ A TECHNICKÁ INFRASTRUKTURA | | |
| | | CYKLOSTEZKA |
| | | KORIDOR ROPOVODU DV1 |
| | | OBCHVAT HAVRAŇ I/7, KORIDOR PK 11 (ZÚR) |
| | | KORIDOR PŘELOŽKY I/7 (ÚP Havraň) |
| | | PŘELOŽKA I/7 (ÚP Havraň, výhled) |
| ÚZEMNÍ SYSTÉM EKOLOGICKÉ STABILITY | | |
| | | REGIONÁLNÍ BIOCENTRUM funkční |
| | | REGIONÁLNÍ BIOKORIDOR funkční / nefunkční |
| | | LOKÁLNÍ BIOCENTRUM funkční / nefunkční |
| | | LOKÁLNÍ BIOKORIDOR funkční / nefunkční |
| | | ÚSES - vazebné prvky v sousedních katastrálních územích |
| PLOCHY S ROZDILNÝM ZPŮSOBEM VYUŽITÍ | | |
| | | NÍZKOPODLAŽNÍ OBYTNÁ ZÁSTAVBA VENKOVSKÉHO TYPU |
| | | SMÍŠENÉ PLOCHY OBYTNÉ |
| | | OBČANSKÉ VYBAVENÍ SPECIFICKÉ |
| | | PLOCHY DOPRAVY A VEŘEJNÁ PROSTRANSTVÍ |
| | | ZEMĚLSKÁ PŮDA ORNÁ |

ÚZEMÍ DOTČENÉ ZMĚNOU Č. 1



ZMĚNA Č. 1 ÚZEMNÍHO PLÁNU LIŠNICE

odůvodnění návrhu

ZHOTOVITEL: ING. ARCH. HANA VRCHLAVSKÁ, SMOLNICE 4, 439 14 SMOLNICE
OBJEDNATEL: OBEC LIŠNICE, LIŠNICE ČP. 42, 434 01 MOST
POŘIZOVATEL: MAGISTRÁT MĚSTA MOSTU, ODBOR ROZVOJE A DOTACÍ
KRAJ ÚSTECKÝ
AUTORSKÝ KOLEKTIV: ING. ARCH. ALENA FÁRKOVÁ, ING. ARCH. HANA VRCHLAVSKÁ
RNDr. JANA TESAŘOVÁ, CSc.

KOORDINAČNÍ VÝKRES

ČÍSLO VÝKRESU:
Ila (7)

DATUM: ČERVEN 2019
MĚŘÍTKO: 1 : 5 000

