


ÚZEMNÍ PLÁN LIŠNICE

úplné znění po vydání Změny č. 1

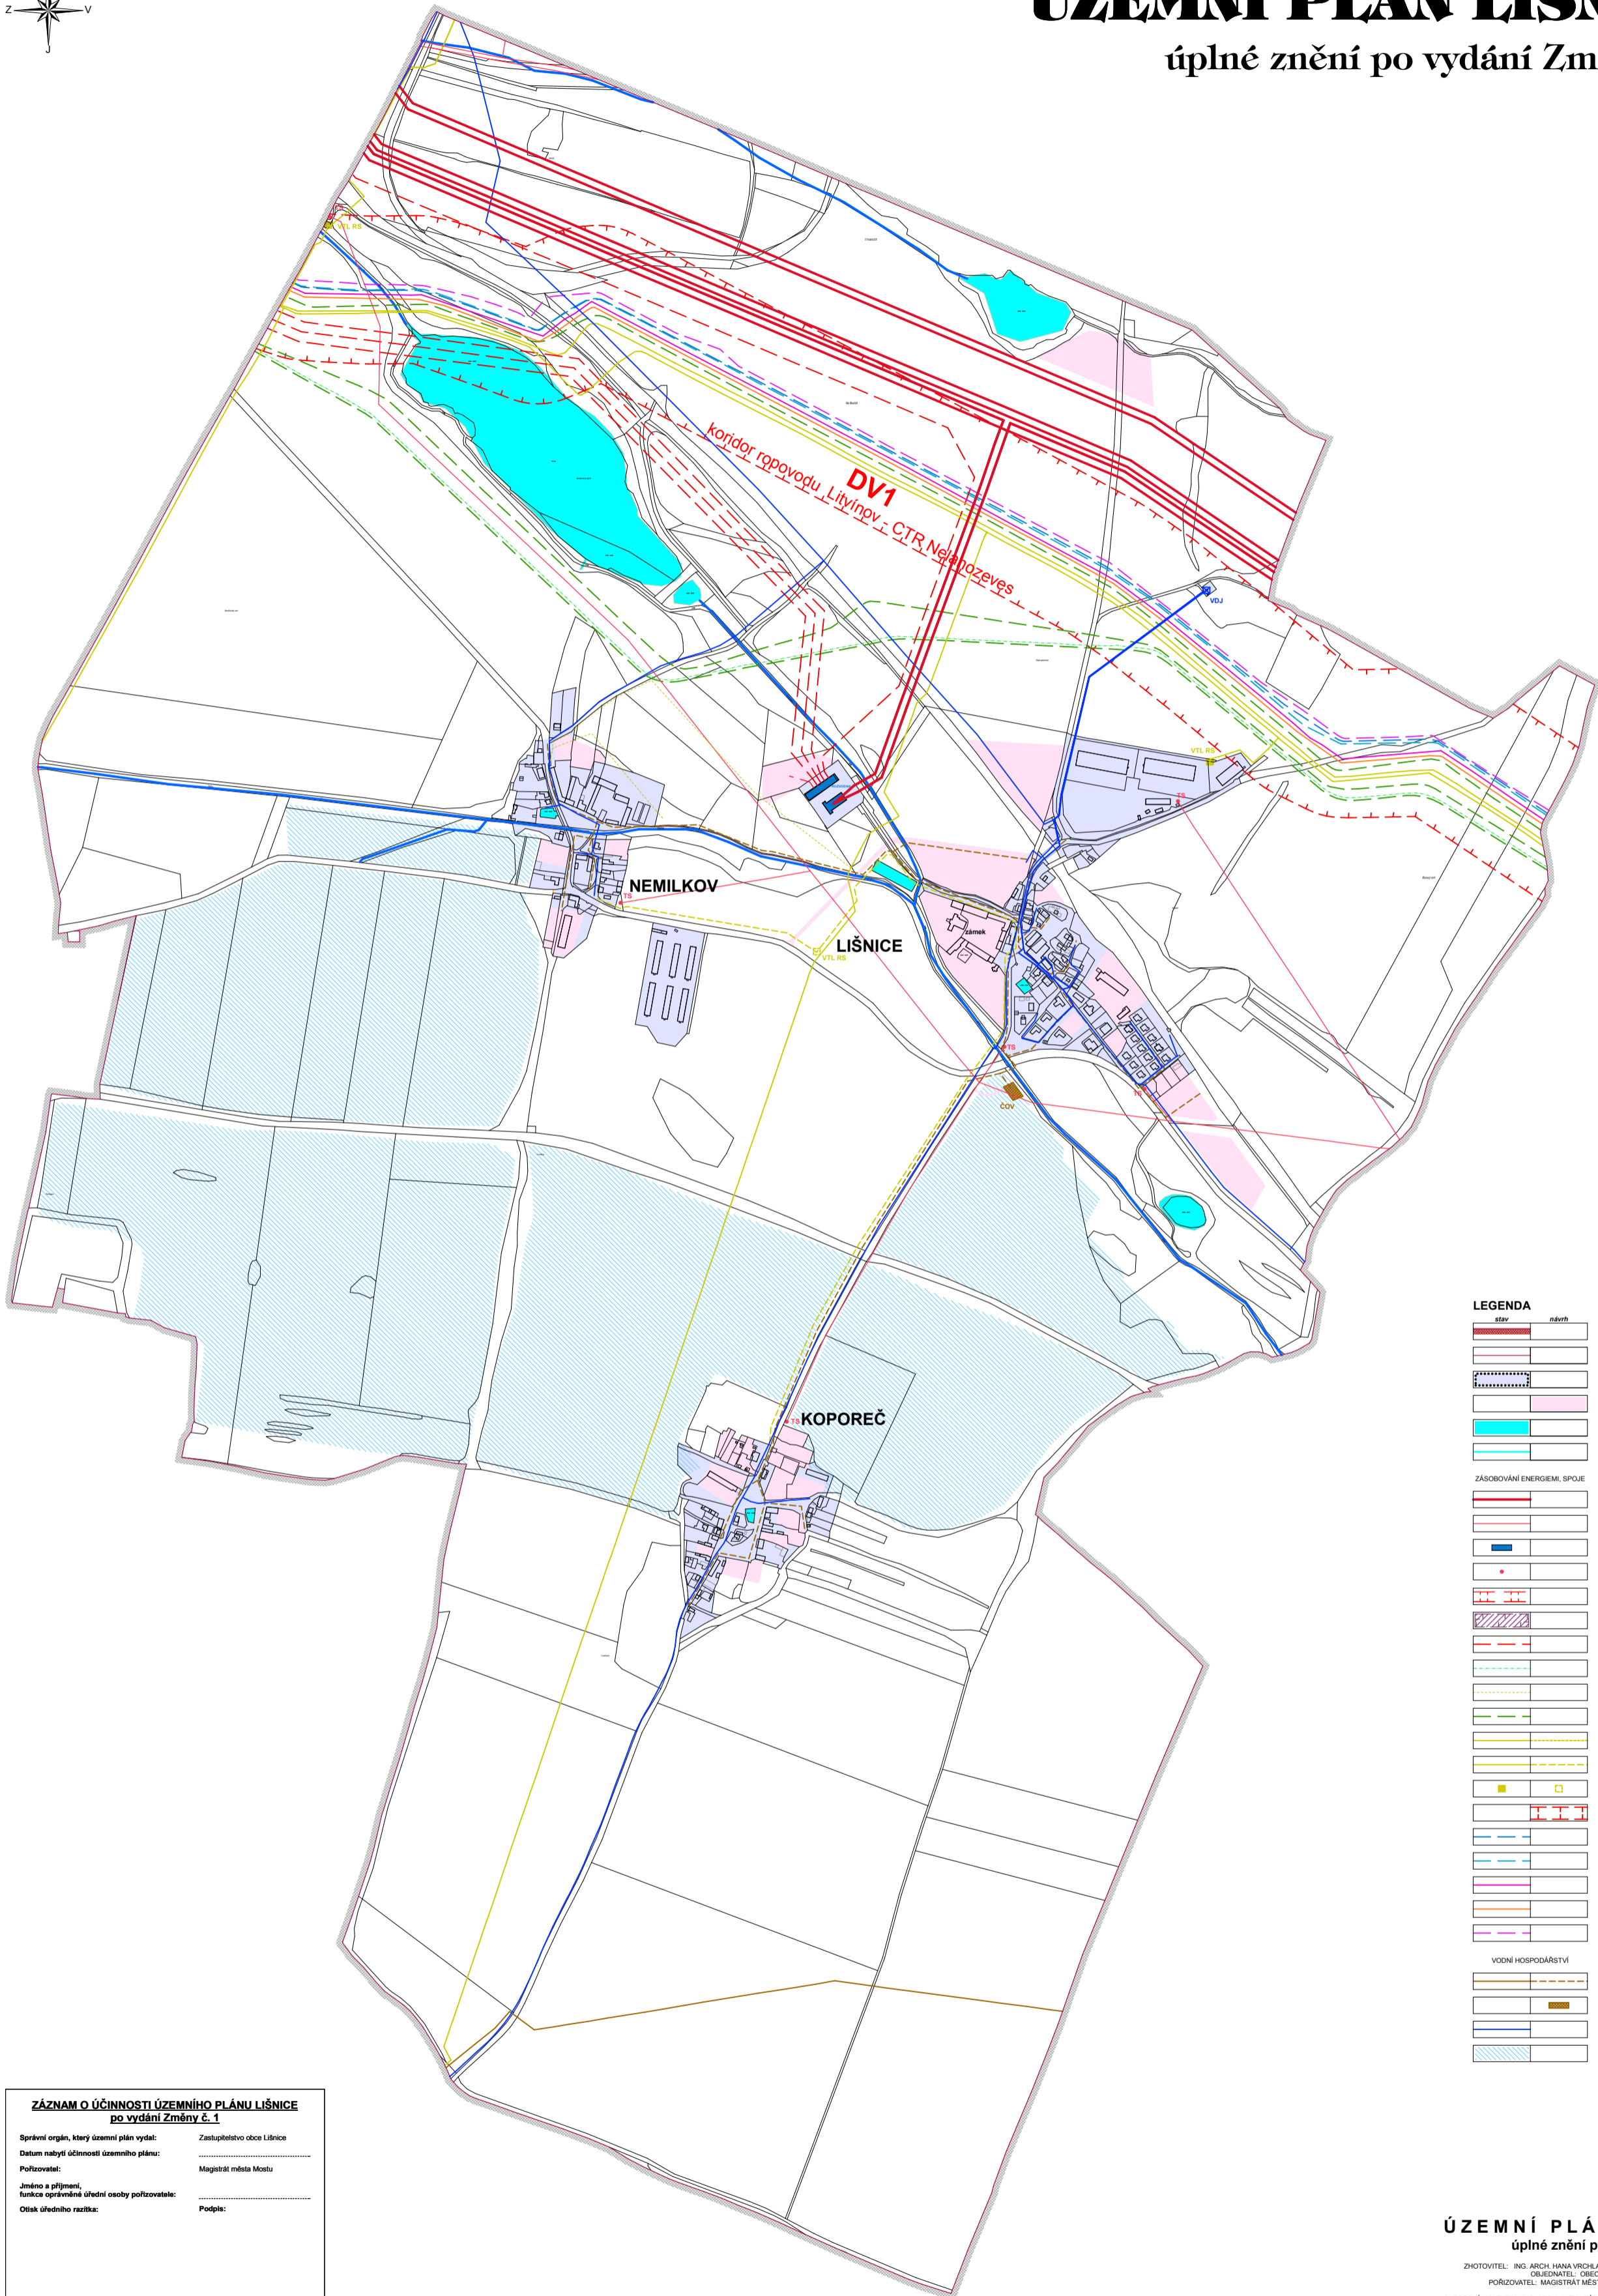

LEGENDA

stav	návrh	
[Red solid line]	[Red dashed line]	HRANICE ŘEŠENÉHO / SPRÁVNÍHO ÚZEMÍ
[Red solid line]	[Red dashed line]	HRANICE KATASTRÁLNÍHO ÚZEMÍ
[Red solid line]	[Red dashed line]	ZASTAVĚNÉ ÚZEMÍ k 3. 10. 2018
[Red solid line]	[Red dashed line]	ZASTAVITELNÁ PLOCHA
[Blue solid line]	[Blue dashed line]	VODNÍ PLOCHA
[Blue solid line]	[Blue dashed line]	POTOK
ZÁSOBOVÁNÍ ENERGIEM, SÍPJE		
[Red solid line]	[Red dashed line]	ELEKTRICKÉ VEDENÍ VN 110 KV
[Red solid line]	[Red dashed line]	ELEKTRICKÉ VEDENÍ VN 22 KV
[Red solid line]	[Red dashed line]	VÝKON
[Blue solid line]	[Blue dashed line]	ROZVEDICNA
[Red solid line]	[Red dashed line]	TRAFOSTANICE
[Red solid line]	[Red dashed line]	OCHRANNÉ PÁSMO EL. VEDENÍ
[Red solid line]	[Red dashed line]	OP KORIDORU PODZEMNÍCH SÍTÍ
[Red solid line]	[Red dashed line]	MUS 35 KV
[Red solid line]	[Red dashed line]	KABELY TRANSGAS, SLOANE, MERO
[Red solid line]	[Red dashed line]	KABEL SČP
[Red solid line]	[Red dashed line]	VTL PLYNOVOD NAD 40 BARŮ (VTL PLYN TRANSGAS)
[Red solid line]	[Red dashed line]	VTL PLYNOVOD POD 40 BARŮ
[Red solid line]	[Red dashed line]	STL PLYNOVOD
[Red solid line]	[Red dashed line]	REGULAČNÍ STANICE PLYNU RS VTL
[Red solid line]	[Red dashed line]	KORIDOR ROPOVODU DV1
[Red solid line]	[Red dashed line]	ROPOVOD DRUŽBA - MERO
[Red solid line]	[Red dashed line]	PRODUKTIVOD ČEPRO
[Red solid line]	[Red dashed line]	C4 FRAMCE - CHEMPETROL
[Red solid line]	[Red dashed line]	ETYLENOVOD - CHEMPETROL
[Red solid line]	[Red dashed line]	ETYLBENZEN - KAUCUK
VODNÍ HOSPODÁŘSTVÍ		
[Red solid line]	[Red dashed line]	KANALIZACE
[Red solid line]	[Red dashed line]	ČERPAČÍ STANICE ODPADNÍCH VOD
[Red solid line]	[Red dashed line]	VODOVOD
[Red solid line]	[Red dashed line]	ODVODNĚNÍ

ZÁZNAM O ÚČINNOSTI ÚZEMNÍHO PLÁNU LIŠNICE po vydání Změny č. 1

Správní orgán, který územní plán vydal: Zastupitelstvo obce Lišnice
Datum nabytí účinnosti územního plánu:
Pořizovatel: Magistrát města Mostu
Jméno a příjmení, funkce oprávněné osoby pořizovatele:
Ověřující razítka: Podpis:

ÚZEMNÍ PLÁN LIŠNICE úplné znění po vydání Změny č. 1

ZHOTOVITEL: ING. ARCH. HANA VRCHLAVSKÁ, SMOLNICE 4, 439 14 SMOLNICE
OBJEDNATEL: OBEC LIŠNICE, LIŠNICE 62, 434 01 MOST
POŘIZOVATEL: MAGISTRÁT MĚSTA MOSTU, ODDĚLOK ÚPRAVY A DOTACE
KRAJ: ÚSTECKÝ
AUTORSKÝ KOLEKTIV: ING. ARCH. ALENA FÁRKOVÁ, ING. ARCH. HANA VRCHLAVSKÁ
RDY: JANA TESAŘOVÁ, ČSČ

KONCEPCE TECHNICKÉ INFRASTRUKTURY

ČÍSLO VÝKRESU:

1b-2

MĚŘÍTKO: 1 : 10 000

DATUM: UNDR 2022